



PROCESSO LICITATORIO Nº 032/2020
TOMADA DE PREÇOS Nº 008/2020

1.1. O **Município de Sertânia** - PE, por intermédio da Secretaria Municipal de Infraestrutura e Projetos Especiais, **de ordem do Senhor Prefeito Municipal**, mediante a Comissão de Licitação, torna público que se encontra aberta a licitação na modalidade TOMADA DE PREÇOS Nº 008/2020, Processo nº 032/2020, sob o regime de execução indireta de EMPREITADA POR PREÇO UNITÁRIO, do tipo MENOR PREÇO, que será processada e julgada em conformidade com a Lei Federal nº 8.666 de 21 de junho de 1993, Lei Complementar nº 123/2006, Lei Complementar nº 147/2014 e demais normas vigentes aplicáveis ao objeto da presente licitação.

1.2. Os envelopes nº 01 “Documentação” e nº 02 “Proposta Comercial”, deverão ser entregues na Sala da Comissão Permanente de Licitação, sito à Praça João Pereira Vale, 20 – Centro – Sertânia-PE, CEP. 56600-000, até 10:00 horas do dia 25/08/2020.

1.3. O início de abertura do envelope nº 01 “Documentação”, **ocorrerá às 10:00 horas, do dia 25/08/2020**, no prédio sede da **PREFEITURA MUNICIPAL DE SERTÂNIA**, localizado na Pça. João Vale, 20, Centro – Sertânia (PE). A abertura do envelope nº 02 “Proposta Comercial” no mesmo dia, fica condicionada à desistência expressa de interposição de recurso de que trata o artigo nº 109, inciso I da Lei Federal nº 8.666/93, por parte dos participantes.

1.3.1. Em função da pandemia causada pela COVID 19, a sessão de abertura será realizada através de videoconferência e transmitida online.

1.3.1.1. Considerando que a sessão de abertura será realizada via videoconferência, o link da transmissão online será informado aos licitantes no site da Prefeitura de Sertânia: www.sertania.pe.gov.br (editais).

1.4. Se na data indicada no item anterior, não houver expediente na PREFEITURA DE SERTÂNIA, a abertura da licitação fica transferida para o primeiro dia útil seguinte, observados o mesmo local e horário.

1.5. As empresas interessadas em participar da presente Tomada de Preços poderão solicitar informações através do e-mail da CPL – **licitacao.sertania@gmail.com** e, caso haja interesse, poderão ser adquiridos o edital na íntegra, juntamente com os Anexos que o complementam, ATRAVÉS DO MESMO ENDEREÇO ELETRÔNICO, mediante solicitação por escrito do interessado, de segunda a sexta-feira, das 08:00 às 12:00 horas, **até o dia 20/08/2020**, desde que cumpridas as formalidades constantes no item 4.1 deste Edital, bem como em tempo hábil para a empresa realizar a vistoria no local da obra, objeto desta licitação. O texto deste Edital, sua divulgação, assim como seus possíveis adiamentos, esclarecimentos, resultados, adiamentos e outros assuntos pertinentes a esta licitação, estarão disponíveis no Diário Oficial dos Municípios (AMUPE).



2. DO OBJETO

2.1. O objeto da presente licitação consiste na **CONTRATAÇÃO DE EMPRESA DE ENGENHARIA PARA EXECUÇÃO DOS SERVIÇOS DE CONSTRUÇÃO DE PAVIMENTAÇÃO EM PEDRAS GRANÍTICAS E MEIO FIO CONCRETO, EM DIVERSAS RUAS DO MUNICÍPIO DE SERTÂNIA - PE, COM FORNECIMENTO PELA CONTRATADA DE TODOS OS MATERIAIS, EQUIPAMENTOS E SERVIÇOS**, de acordo com as exigências e condições técnicas descritas neste Edital e seus Anexos.

2.2. Constituem **ANEXOS** deste Edital, dele fazendo parte integrante:

- 2.2.1 Anexo 1 – Projeto Básico;
- 2.2.2 Anexo 1.1 – Encargos Sociais e BDI;
- 2.2.3 Anexo 1.2 – Planilha Orçamentária;
- 2.2.4 Anexo 1.3 – Memória de Cálculo;
- 2.2.5 Anexo 1.4 – Cronograma Físico-Financeiro;
- 2.2.6 Anexo 1.5 – Peças Gráficas;
- 2.2.7 Anexo 1.6 – Especificações Técnicas e Normas de Uso Geral;
- 2.2.8 Anexo 2 – Atestado de Vistoria;
- 2.2.9 Anexo 3 – Modelo de Declaração de Comprovação de Situação Regular Perante o Ministério do Trabalho;
- 2.2.10 Anexo 4 – Modelo de Declaração de Inexistência de Fatos Supervenientes Impeditivos à habilitação;
- 2.2.11 Anexo 5 - Modelo de Declaração de que não emprega menor – Lei nº 9.854/99;
- 2.2.12 Anexo 6 - Declaração de Não Enquadramento Nas Vedações da Lei Complementar 123/2006 Anexo;
- 2.2.13 Anexo 7 - Minuta de Contrato a ser utilizado na contratação;
- 2.2.14 Anexo 8 – Protocolo de Recebimento de Edital;

2.3. A duração do contrato será de 120 (cento e vinte) dias, contados a partir da sua assinatura.

2.3.1. O prazo para a execução dos Serviços será de 90 (noventa) dias, de acordo com o Cronograma Físico Financeiro.

3. DA DOCUMENTAÇÃO A SER FORNECIDA PELA PREFEITURA MUNICIPAL DE SERTÂNIA PARA PARTICIPAÇÃO

3.1 Serão fornecidos pela PREFEITURA MUNICIPAL DE SERTÂNIA, até o dia **20/08/2020**, o Edital e os Anexos, descritos no item precedente.

4. DAS RESTRIÇÕES E CONDIÇÕES DE PARTICIPAÇÃO

4.1 Respeitadas às demais condições normativas e as constantes deste Edital, poderão participar desta licitação, empresa:

- a) legalmente estabelecidas no País;



- b) que atenda às exigências deste Edital e anexos;
- c) que detenha objeto social compatível com o objeto da licitação;
- d) que tenham retirado o edital, ou informe que obteve todas as informações necessárias, durante a sua vista ao processo, para elaboração de sua proposta e dos documentos para habilitação e cadastramento;
- e) que apresente até 03 (três) dias antes da data da abertura da sessão, toda a documentação necessária à habilitação, para efeito de cadastramento.

4.2 Não poderão participar da presente licitação:

- a) Consórcio de empresas, sob nenhuma forma;
- b) Empresas que nos termos do Artigo 87, inciso IV, da Lei Federal nº 8.666/93, forem consideradas inidôneas para licitar ou contratar com a Administração Pública;
- c) Empresas que nos termos do Artigo 87, inciso III, da Lei Federal nº 8.666/93, estiverem suspensas temporariamente de licitar ou contratar com a Administração;
- d) Empresas concordatárias ou em processo falimentar.

4.3 No presente feito licitatório somente poderá se manifestar, em nome da empresa licitante, a pessoa por ela credenciada. Entende-se como credenciada a pessoa indicada, em carta de apresentação dos documentos ou procuração pública ou particular assinada por seu representante legal, devidamente reconhecida em cartório, ou ainda o sócio ou dirigente da licitante, indicando o diretor, preposto ou procurador que a representará nos atos públicos desta Tomada de Preços, com menção expressa de que lhe confere amplos poderes, inclusive para o recebimento de intimações e decisão sobre desistência ou não de recurso na fase de habilitação, condição esta que deverá ser documentalmente comprovada no Envelope nº 01 (Documentação de Habilitação);

4.3.1. A não apresentação do credenciamento a que se refere o item 4.3 não implica em inabilitação da empresa licitante, mas a impede de discordar das decisões tomadas pela Comissão Permanente de Licitações ou propor recursos relativos à habilitação de empresas licitantes;

4.3.2. Nenhuma pessoa, ainda que munida de procuração, poderá representar mais de uma empresa junto à PREFEITURA MUNICIPAL DE SERTÂNIA nesta licitação, sob pena de exclusão sumária das licitantes representadas.

5. DA HABILITAÇÃO

Para habilitação nesta licitação, os interessados deverão apresentar em 01 (uma) via os seguintes documentos:

5.1. HABILITAÇÃO JURÍDICA

- a) Certidão simplificada de arquivamento ou formulário de registro de empresário individual na Junta Comercial, no caso de firma individual;



- b) Ato constitutivo, estatuto ou contrato social em vigor, devidamente registrado, em se tratando de sociedades empresariais, e, especificamente, no caso de sociedades por ações, acompanhado de documentos de eleição e posse de seus administradores;
- c) Inscrição do ato constitutivo, no caso de sociedades simples, acompanhada de prova da diretoria em exercício;
- d) Decreto de autorização, em se tratando de empresa ou sociedade estrangeira em funcionamento no País, e ato de registro ou autorização para funcionamento expedido pelo órgão competente, quando a atividade assim exigir.
- e) Certificado de Registro Cadastral - C.R.C., expedido por qualquer Órgão/Entidade da Administração Pública Federal, Estadual, Municipal ou do Distrito Federal, com registro feito em obediência ao disposto na Lei Federal nº 8.666, de 21/06/1993, estando comprovado o cadastramento na categoria compatível com o objeto desta licitação, com a validade vigente na data de que trata o item 1.3 deste Edital.
- f) Alvará de Licença e funcionamento emitido pelo Município sede da licitante.

5.2. QUALIFICAÇÃO TÉCNICA

- a) Certidão de Registro e quitação da licitante junto o Conselho Regional de Engenharia, Arquitetura e Agronomia – CREA, ou CAU – Conselho de Arquitetura e Urbanismo, dentro do prazo de validade, onde está situada a sede da licitante, bem como do (s) responsável (is) técnico (s), devendo ser providenciado visto atualizado do CREA-PE, na hipótese de licitante sediada em outro Estado, assim observado, também, com relação ao seu pessoal técnico;
- b) Para comprovação da capacidade técnico-operacional, deverá a licitante apresentar um ou mais atestado(s), devidamente registrado(s) no CREA da região onde os serviços foram executados, acompanhados(s) da(s) respectiva(s) Certidão(ões) de Acervo Técnico – CAT, expedida(s) por este(s) Conselho(s), que comprove(m) que o licitante tenha executado para órgão ou entidade da administração pública direta ou indireta, federal, estadual, municipal ou do Distrito Federal, ou ainda, para empresas privadas, os seguintes serviços com as respectivas quantidades mínimas: **(conforme anexo)**
- c) Para comprovação técnico-profissional, a licitante deverá comprovar, também, possuir em seu quadro permanente, na data prevista para a entrega da proposta, profissional de nível superior, Engenheiro Civil, que seja detentor de atestado (s) de responsabilidade técnica por execução de obra/serviço, devidamente acompanhado da Certidão de Acervo Técnico do CREA,



comprovando a execução de obras ou serviços para órgão ou entidade da administração pública direta ou indireta, federal estadual, municipal ou do Distrito Federal, ou ainda, para empresa privada, que não o próprio **licitante** (CNPJ diferente), serviço(s) relativo(s) a: **(conforme anexo)**

d) Deverá ser apresentado, obrigatoriamente, comprovante de vínculo permanente entre o profissional e a empresa; essa comprovação deverá ser feita através de:

d.1.) Relação empregatícia, por Carteira de Trabalho ou livro de Registro de Empregado autenticado pelo Tribunal Regional do Trabalho, ou;

d.2.) Contrato de prestação de serviço de autônomo, Engenheiro Civil, com atribuição compatível com o objeto da licitação; ou

d.3.) Engenheiro ou profissional de nível superior, sócio ou diretor estatutário da empresa de engenharia, por estatuto ou contrato social, que tenha registro no CREA/CAU, de forma idêntica ao mencionado anteriormente, letra "b".

e) Atestado de Vistoria Técnica ao local da obra/serviço, emitido pela PREFEITURA, conforme modelo anexo ao Edital - Anexo 2, que deverá ser realizada **até o dia 21/08.2020, das 08h00m às 12h00min;**

e.1.) A Empresa licitante deverá indicar um representante, devidamente credenciado e de posse do Atestado de Vistoria - Anexo 2 que faz parte integrante do Edital, para apresentar-se à PREFEITURA, no endereço relacionado abaixo, **até o dia 21/08/2020, das 08h00m às 12h00min**, obedecendo o horário de funcionamento da Prefeitura, para efetuar a visita técnica, onde tomará conhecimento das condições locais da realização da obra/serviço, para a elaboração de sua Proposta de Preços devendo constar no envelope nº 01 – Da Habilitação, o referido Atestado;

e.2.) A visita técnica de que trata o item “d” retro, terá que ser previamente agendada com o Secretário de Infraestrutura e Projetos Especiais do Município ou com outro servidor por ele designado.

PREFEITURA MUNICIPAL DE SERTÂNIA-PE / Secretaria de Infraestrutura e Projetos Especiais

Endereço: Av. Agamenon Magalhães, 608 - Centro – CEP: 56600-000 – Sertânia/PE - Telefone: (87) 3841.1246 - Secretário de Infraestrutura e Projetos Especiais: Marco Aurélio Ferreira dos Santos.

Nota: Possíveis contatos quanto à parte técnica, dúvidas ou esclarecimentos poderão ser obtidos na Secretaria de Infraestrutura e Projetos Especiais – pelo telefone (87) 3841.1246 ou no local, dia e horário da visita técnica a ser realizada pela empresa, pelo Secretário Municipal de Infraestrutura e Projetos Especiais ou outro servidor designado pela Prefeitura Municipal de Sertânia.

a) Esse Atestado será assinado pelo Secretário Municipal de Infraestrutura e Projetos Especiais ou pelo representante devidamente por ele designado, por ocasião da visita técnica, comprovando que o representante da empresa vistoriou



o local onde será executada a obra/serviço, tomando conhecimento de todos os aspectos que possam influir, direta e indiretamente na sua execução;

b) É obrigatória a visita ao local da obra por parte das licitantes, antes da apresentação de suas propostas. Todas as condições locais deverão, então, ser adequadamente observadas, devendo ainda ser pesquisados e levantados todos os elementos, quantitativos e demais dados que possam ter influência no desenvolvimento dos trabalhos, de modo que não serão atendidas solicitações durante os serviços sob o argumento de falta de conhecimento das condições de trabalho ou de dados do projeto.

5.3) QUALIFICAÇÃO ECONÔMICO-FINANCEIRA

a) Balanço patrimonial e demonstrações contábeis do último exercício social, já exigíveis e apresentados na forma da Lei, conforme o caso incluindo cópias das folhas de Abertura e Encerramento do balanço, ou do livro Caixa, devidamente carimbadas/chanceladas pela JUNTA COMERCIAL ou Cartório Competente, que comprovem a boa situação financeira da empresa, vedada a substituição por balancetes ou balanços provisórios, para aqueles que já completaram o seu primeiro exercício social, podendo ser atualizados por índices oficiais quando encerrado há mais de 3 (três) meses da data de apresentação da proposta e as empresas constituídas durante o ano corrente deverão, obrigatoriamente, apresentar o balanço inicial ou de abertura, com base nos quais serão feitos os cálculos e extraídos os índices, comprovando a boa situação financeira.

b) Comprovação feita pela LICITANTE de alcançarem os Índices Econômico-Financeiros a seguir relacionados, os quais serão calculados com base nos dados constantes do documento referido na **alínea “b”** a saber:

Índice de Liquidez Geral – LG:

$LG = (AC + RLP) / (PC + ELP) \geq (\square \text{ maior ou igual}) \text{ a } 1,00$

Índice de Liquidez Corrente – LC:

$LC = (AC / PC) \geq (\square \text{ maior ou igual}) \text{ a } 1,00$

Índice de Solvência – ISG:

$ISG = (AT : PC + ELP) \geq (\square \text{ maior ou igual}) \text{ a } 1,00$

Onde:

AC = Ativo Circulante

PC = Passivo Circulante

RLP = Realizável a Longo Prazo

ELP = Exigível a Longo Prazo

AT = Ativo Total

NOTA: Os índices LG, LC, e ISG deverão ser calculados pelas licitantes e apresentados conforme disponibilizado para fins de habilitação.

JUSTIFICATIVA DE EXIGÊNCIA DE ÍNDICES DE LIQUIDEZ NO EDITAL

Serão exigidos índices de liquidez corrente e geral, não inferiores a 1, (um), ou seja, para cada um real de dívida de curto e de longo prazo, a empresa deverá possuir, no mínimo, um real de recursos disponíveis na



somatória da mesma fração de tempo, ou seja, no curto prazo e também no longo prazo.

Será exigido ainda, o índice de Solvência Geral, que expressa o grau de garantia que a empresa dispõe em Ativos (totais), para pagamento do total de suas dívidas. Exige-se, de igual modo, que para cada 1 (um) real de dívida a empresa disponha de, no mínimo, 1 (um) real correspondente no ativo total, ou seja, a empresa demonstrará pela capacidade de liquidação de suas obrigações, levando-se em conta todo o seu patrimônio (disponibilidades de curto e de longo prazo e patrimônio permanente), o que vale dizer, em caso de encerramento de suas atividades, no momento em que venha a ocorrer, a empresa evidenciará total solvência.

Justificam-se as exigências acima mencionadas, inicialmente, em face do permitido no parágrafo 5º do artigo 31 da Lei Federal nº 8.666/93, de modo a se avaliar a real situação financeira das empresas licitantes, com o objetivo de verificar a capacidade de satisfação das obrigações assumidas, além da capacidade de cumprimento dos encargos econômicos decorrentes da contratação, considerado o prazo de duração da mesma.

Com relação aos índices exigidos e respectivos valores, cabe ressaltar tratar-se do mínimo usualmente estabelecido, fixados em patamares que demonstram tanto a liquidez corrente quanto a geral da empresa, além de sua capacidade de solvência, condições essas que asseguram à Administração Municipal a plena execução do objeto contratado.

Nesse sentido, faz-se necessária remissão a jurisprudência do Tribunal de Contas do Estado de São Paulo em especial os TCs 011286/026/08 e 023220/026/06; bem como Acórdãos do Tribunal de Contas da União nº 779/2005 – Plenário e nº 354/2016 – TCU – Plenário. Verifica-se, portanto, que a previsão aqui inserida, coaduna-se com o previsto na Lei, com as práticas usuais e com a Jurisprudência emanada dos Tribunais de Contas do Estado e União.

c) Certidão negativa de Falência ou Concordata, ou recuperação judicial, expedida pelo distribuidor ou distribuidores (caso exista mais de um) da sede da pessoa jurídica a, no máximo, 90 (noventa) dias da data prevista para abertura das propostas.

c.1) As licitantes domiciliadas no Estado de Pernambuco, deverão apresentar apenas as “Certidões Negativas Licitações”, de 1º e 2º graus, emitidas no sítio do TJ-PE.

d) A licitante deverá apresentar Comprovante de Garantia de Proposta, como condição de participação no presente certame, correspondente a **1% do valor estimado do lote** objeto da contratação, a ser recolhida na tesouraria do Município, em até 3 (três) dias antes da data do certame, no horário de 08hs às 13hs, em uma das modalidades previstas na Lei nº 8.666/93:

d.1) Sendo a Modalidade de Garantia escolhida, o Seguro – Garantia ou Fiança Bancária, emitidos para respaldar uma proposta, deverão ser válidos por 30



(trinta) dias além da validade da proposta.

d.2) Quando a garantia for em dinheiro, apresentar comprovante de quitação de DAM – Documento de Arrecadação Municipal, devidamente autenticado, fazendo referência a este Edital, com a indicação do objeto. Referido DAM deverá ser obtido junto ao Setor de Tributação do Município.

d.3) Optando pelo Título da Dívida Pública, este deverá estar acompanhado de Laudo Técnico, emitido pela Autoridade Monetária Federal Competente, atestando sua autenticidade, validade e valor de mercado.

d).4 As Garantias de Proposta (garantia de participação) das empresas participantes serão devolvidas em até 30 (trinta) dias após a homologação do processo licitatório pela Autoridade Superior, a requerimento dos interessados. Caso não seja resgatada a apólice e/ou carta de fiança dentro do prazo assinalado, será a mesma enviada à empresa de seguros ou instituição bancária responsável pela emissão.

d.5) No caso de revogação/anulação do processo licitatório pelo Município de Sertânia, as importâncias oferecidas como garantia, serão liberadas caso não exista recurso administrativo ou após julgamento deste

5.3.1. OUTROS DOCUMENTOS

5.3.1.1. Apresentar Certidão de Nada Consta do TCU, com prazo de validade não superior a 60 (sessenta) dias, em relação à data do certame;

5.3.1.2. Certidão Negativa do Cadastro Nacional de Condenações Cíveis por Atos de Improbidade Administrativa, mantido pelo Conselho Nacional de Justiça – CNJ;

5.3.1.3. Comprovação de Regularidade da Licitante no Cadastro Nacional das Empresas Inidôneas e Suspensas – CEIS

5.4) REGULARIDADE FISCAL E TRABALHISTA

a) Prova de regularidade para com as Fazendas Estadual (ICMS) e Municipal do domicílio ou sede da licitante, vigente na data de abertura desta licitação;

a.1) As empresas com sede ou domicílio fora do Estado de Pernambuco deverão apresentar, além da Certidão da Fazenda Estadual, de sua sede, prova de Regularidade Fiscal frente ao Fisco do Estado de Pernambuco, demonstrando inexistirem débitos, a ser expedida pela Secretaria da Fazenda Estadual que esteja dentro do prazo de validade.

b) Prova de Regularidade Fiscal para com a Fazenda Federal, inclusive a Seguridade Social (INSS) – (Certidão Conjunta);

c) Certificado de Regularidade perante o Fundo de Garantia por Tempo de Serviço - FGTS, expedido pela Caixa Econômica Federal – CEF, vigente na data de abertura desta licitação;



-
- d) Prova de inscrição no cadastro Nacional de Pessoas Jurídica (CNPJ).
- e) Prova de inexistência de débitos inadimplidos perante a Justiça do Trabalho, mediante a apresentação de certidão negativa, nos termos do Título VII-A da Consolidação das Leis do Trabalho, aprovada pelo Decreto-Lei no 5.452, de 1º de maio de 1943; e
- f) Prova de Inscrição no cadastro de contribuintes estadual ou municipal, conforme o caso, relativa à sede e domicílio da licitante, pertinente ao ramo de atividade que exerce e compatível com o objeto deste Tomada de Preços;

5.4.1 As microempresas e empresas de pequeno porte deverão apresentar toda a documentação exigida para efeito de comprovação de regularidade fiscal, mesmo que esta apresente alguma restrição.

5.4.2 - Havendo alguma restrição na comprovação da regularidade fiscal, será assegurado, às Microempresas e empresas de pequeno porte, o prazo de 05 (cinco) dias úteis, cujo termo inicial corresponderá ao momento em que o proponente for declarado o vencedor, prorrogáveis por igual período, a critério da Administração Pública, para a regularização da documentação, pagamento ou parcelamento do débito, e emissão de eventuais certidões negativas ou positivas com efeito de negativa.

5.4.3 - A não regularização da documentação, no prazo no item 5.4.2, implicará decadência de direito à contratação, sem prejuízo das sanções previstas no art. 81 da Lei 8666/93 e alterações, sendo facultado à Administração convocar os licitantes remanescentes, na ordem de classificação, ou revogar a licitação, na forma do §2º do art. 43 da Lei Complementar 123/2006 c/c com o §2º do art. 64 da Lei 8.666/1993 e suas alterações.

Observações:

l) As Provas de Regularidade referentes aos Tributos Federais, regularidade com a Seguridade Social (INSS) e à Dívida Ativa da União, constantes na alíneas “b”, poderão ser substituídas pela CERTIDÃO DE DÉBITOS RELATIVOS A CRÉDITOS TRIBUTÁRIOS.

5.5) OUTRAS COMPROVAÇÕES

5.5.1 Declaração formal de que a licitante não possui em seu quadro pessoal, empregado ou associado realizando trabalho noturno, perigoso ou insalubre, menor de dezoito anos, em qualquer trabalho menor de dezesseis anos, salvo na condição de aprendiz, a partir de quatorze anos, nos termos do inciso XXXIII, do artigo 7º da Constituição Federal - Lei nº 9.854/99, conforme sugestão anexa (**Anexo 5**);

5.5.2 Comprovante de endereço atualizado, devidamente acompanhado de foto da fachada e do ambiente interno do estabelecimento.

OBSERVAÇÕES:



- 1) Os documentos para habilitação poderão ser apresentados através de original ou por processo de cópia autenticada ou publicação em órgão da imprensa oficial, desde que perfeitamente legíveis, ficando retido para juntada ao respectivo processo.
- 2) A apresentação do Certificado de Registro Cadastral - C.R.C. expedido pelo Município de Sertânia, com registro feito em obediência ao disposto na Lei Federal nº 8.666, de 21/06/1993, estando comprovado o cadastramento na categoria compatível com o objeto desta licitação, com a validade vigente na data de que trata o item 1.3 deste Edital, obrigando-se a empresa a declarar, sob as penalidades legais, a superveniência de fato impeditivo da habilitação, desde que as certidões estejam vigentes na data de abertura desta licitação, dispensará a empresa licitante da apresentação dos documentos referentes à:
 - Item 5.3 - QUALIFICAÇÃO ECONÔMICA E FINANCEIRA: Letra "b";
 - Item 5.4 - REGULARIDADE FISCAL TRABALHISTA: Letras "a", "b", "c", "d" e "f".
- 3) Na hipótese de não constar prazo de validade nas certidões apresentadas, a Administração aceitará como válidas as expedidas até 90 (noventa) dias imediatamente anteriores à data de apresentação das Propostas;
- 4) Só se aceitam as certidões declaradas positivas, quando, expressamente, venha declarada para efeito negativo, nos termos do artigo 206 do Código Tributário Nacional;
- 5) Os documentos para habilitação deverão ser encaminhados em envelope fechado e lacrado, com a identificação da empresa licitante e com a seguinte inscrição:

ENVELOPE Nº 01 – DOCUMENTAÇÃO PARA HABILITAÇÃO

**À
PREFEITURA MUNICIPAL DE SERTÂNIA-PE
A/C COMISSÃO DE LICITAÇÕES
TOMADA DE PREÇOS Nº 008/2020
DATA DE ABERTURA: 25/08/2020, ÀS 10:00 HORAS
RAZÃO SOCIAL E CNPJ DA EMPRESA LICITANTE
ENDEREÇO, TELEFONE/FAX DA EMPRESA LICITANTE**

5.6) SERÁ INABILITADA A LICITANTE QUE:

- a) Deixar de apresentar qualquer um dos documentos relacionados nos itens **5.1, 5.2, 5.3 e 5.4**, da Habilitação, que fazem parte do presente Edital;
- b) Apresentar os documentos em desacordo com as condições e exigências do presente Edital;

5.7) DA COMPROVAÇÃO DA CONDIÇÃO DE MICROEMPRESA OU EMPRESA DE PEQUENO PORTE

- a) Os licitantes que invocarem a condição de microempresa ou empresa de pequeno porte, na proposta comercial feita no sistema do banco provedor no



período de acolhimento de propostas, para fins de exercício de quaisquer dos benefícios previstos na Lei Complementar nº 123/2006, deverão apresentar, além da documentação prevista no item 15, na fase de habilitação, os seguintes documentos:

I) Declaração de que não está incursa em nenhuma das vedações do § 4º do art. 3º da Lei Complementar nº 123/2006, conforme ANEXO 6.

II) Certidão expedida, no presente exercício (2020), pelo Órgão competente, a saber: Registro de Empresas Mercantis (Junta Comercial) ou Registro Civil de Pessoas Jurídicas (Cartório), conforme o caso, do local onde a pessoa jurídica tenha sido registrada, atestando que a empresa se enquadra na condição de Microempresa ou Empresa de Pequeno Porte, na forma do artigo 3º da Lei Complementar nº 123/2006.

6) DA PROPOSTA COMERCIAL

6.1) Os elementos da Proposta Comercial, deverão ser apresentados em 01 (uma) via, em papel impresso e timbrado da empresa licitante, com o nome e endereço, contendo os números do CNPJ e da Inscrição Estadual/Municipal, fazendo-se referência a “**TOMADA DE PREÇOS Nº 008/2020**”, não contendo emendas, rasuras, ressalvas, condições substanciais escritas à margem ou entrelinhas que comprometam a clareza da mesma, devendo suas páginas serem numeradas sequencialmente, sendo a última folha datada e assinada pelo representante legal da licitante, constando sob a assinatura o nome e o Registro Geral - RG do signatário e as demais rubricadas. São elementos da proposta comercial:

a) Valor Global da Proposta decorrente da soma dos cálculos efetuados através da Planilha Orçamentária - **Anexo 1.2;**

a.1.) A empresa licitante deverá formalizar sua proposta levando em consideração que os preços máximos orçados pela PREFEITURA MUNICIPAL DE SERTÂNIA-PE para a contratação da obra/serviço, objeto da presente licitação, **será de até R\$ 950.749,06 (Novecentos e Cinquenta Mil, Setecentos e Quarenta e Nove Reais e Seis Centavos)**, conforme somatória das **Planilhas Orçamentárias - Anexo 1.2;**

a.2.) O preço ofertado deverá ser expresso em moeda corrente nacional, sem inclusão de qualquer encargo financeiro ou previsão inflacionária, devendo ser líquido, estando inclusas todas as despesas necessárias, ou seja, mão-de-obra, materiais, equipamentos, despesas indiretas, impostos, taxas previdenciárias, comerciais e fiscais, encargos trabalhistas, seguros, transportes, etc., bem como a competente remuneração da empresa;

a.3.) Os erros de soma ou multiplicação, eventualmente configurados na Proposta Comercial das empresas licitantes, serão corrigidos pela Comissão Permanente de Licitações. Havendo discrepância entre os valores grafados em algarismo e por extenso, prevalecerá este último.



- b) Prazo e local de execução da obra/serviço, de acordo com a Cláusula 11 deste Edital, bem como conforme prescrito no Projeto Básico, deste Edital, e seus respectivos anexos;
- c) Prazo de validade da Proposta deverá ser de 60 (sessenta) dias, a contar da data fixada para abertura dos envelopes. Em caso de omissão do prazo, a Proposta será considerada válida por 60 (sessenta) dias;
- c.1.) A critério da empresa licitante este prazo poderá ser dilatado, sem, contudo, propiciar vantagem sobre as demais licitantes.
- d) Declaração expressa, datada e assinada pelo representante legal da empresa, que tem pleno conhecimento de todas as informações e das condições locais para cumprimento das obrigações objeto desta licitação;
- e) Declaração expressa, datada e assinada pelo representante legal da empresa, de que se sujeita às condições estabelecidas neste Edital, de submissão às normas da Associação Brasileira de Normas Técnicas – ABNT;
- f) Planilha Orçamentária, indicando:
- f.1.) Orçamento detalhado em planilhas que expressem a composição de todos os seus custos unitários;
- f.2.) Preço unitário e total de cada item, decorrente da multiplicação da respectiva quantidade pelo preço unitário correspondente, sem arredondamento, desprezando-se as frações posteriores, considerando-se até a segunda casa decimal após a vírgula;
- f.3.) Valor Global da Planilha, decorrente da soma de todos os totais dos itens que deverá corresponder ao total registrado na letra "a" acima;
- f.4.) As empresas licitantes deverão preencher em impresso próprio, devidamente carimbado e assinado pelo responsável, a sua Planilha Orçamentária - Anexo 1.2 consignando toda mão-de-obra, encargos, materiais ou equipamentos, e outros necessários, considerando, ainda, Projeto Básico e seus respectivos anexos;
- f.5.) Planilha de composição analítica do BDI convencional;
- f.6.) Planilha de composição dos encargos sociais de horistas e mensalistas;
- g) Cronograma físico-financeiro – Anexo 1.4;
- h) Indicação do número da conta corrente e a agência da Instituição Financeira, em que a empresa é correntista;

A não apresentação de qualquer das planilhas e composições mencionadas nos itens anteriores acarretará a desclassificação do licitante.

OBSERVAÇÃO:

- 1) A empresa licitante poderá, a seu critério, indicar na proposta, para efeito de dados para emissão e assinatura do contrato, o nome completo de seu representante legal, o nº da Carteira de Identidade e CPF;
- 2) Os elementos da Proposta Comercial deverão ser encaminhados em envelope fechado e lacrado, com a identificação da empresa licitante e com a seguinte inscrição:



ENVELOPE Nº 02 – PROPOSTA COMERCIAL

**À
PREFEITURA MUNICIPAL DE SERTÂNIA-PE
A/C COMISSÃO DE LICITAÇÕES
TOMADA DE PREÇOS Nº 008/2020
DATA DE ABERTURA: 25/08/2020, ÀS 10:00 HORAS
RAZÃO SOCIAL E CNPJ DA EMPRESA LICITANTE
ENDEREÇO, TELEFONE/FAX DA EMPRESA LICITANTE**

7) DO PROCESSAMENTO

7.1) O presente certame licitatório será realizado, no que couber, de acordo com os Artigos 43, 44, 45 e 109 da Lei Federal nº 8.666, de 21/06/93 e suas alterações;

7.2) No dia, local e hora previstos no item 1.3 deste Edital, em ato público, reunir-se-ão a Comissão Permanente de Licitações e os licitantes presentes por meio de VIDEOCONFERENCIA. A Comissão Permanente examinará primeiramente a "Documentação para Habilitação" - Envelope nº 01 e fará sua apreciação. Os proponentes que não satisfizerem as exigências da Cláusula 5 - Da Habilitação serão declarados inabilitados, não se procedendo a abertura dos envelopes contendo suas Propostas Comerciais – Envelope nº 02, que serão devolvidos desde que não tenha havido por parte de todos os licitantes presentes e credenciados a interposição de recursos ou após sua denegação;

7.2.1) A Comissão Permanente examinará primeiramente a "Documentação para Habilitação - Envelope nº 01 e fará sua apreciação.

7.2.2) Os documentos e as propostas serão digitalizados e encaminhados via e-mail, em tempo real da sessão, para apreciação dos representantes das empresas participantes.

7.3) Não havendo licitante inabilitado ou se nenhum dos participantes manifestar interesse em interpor recursos, será procedida a imediata abertura dos Envelopes nº 02 - Proposta Comercial dos concorrentes habilitados. Aberto este envelope, não serão admitidas alegações de erros ou enganos na cotação dos preços, bem como das condições ofertadas. A Comissão Permanente e os licitantes presentes rubricarão todos os documentos apresentados;

7.4) Desta reunião lavrar-se-á ata circunstanciada onde ficarão registradas todas as ocorrências, devendo ser assinada pela Comissão e licitantes presentes;

7.5) No julgamento das propostas, tendo em vista o tipo de licitação "Menor Preço", serão desprezadas quaisquer considerações de caráter qualitativo, bem como vantagens decorrentes de oferta de prazo e condições diferentes das fixadas neste Edital;

7.6) Caso sejam interpostos recursos sobre habilitação ou inabilitação, no prazo de 05 (cinco) dias úteis contados da lavratura da Ata, a Comissão Permanente de Licitações, poderá marcar, na mesma oportunidade, ou posteriormente, nova data



para abertura dos envelopes nº 02 - Proposta Comercial, o que será publicado no Diário Oficial da União. Os envelopes nº 02 - Propostas Comerciais, manter-se-ão inviolados, devendo ser rubricados em seus lacres pelos representantes credenciados pelas licitantes e pelos membros da Comissão Permanente de Licitações, que ficarão sob a guarda da Comissão de Licitações da PREFEITURA MUNICIPAL DE SERTÂNIA-PE;

7.7) A Comissão Permanente de Licitações poderá, a seu critério, após abertos os envelopes nº 01 - Documentação para habilitação e nº 02 - Proposta Comercial, encerrar os trabalhos, para que a mesma proceda à análise privativa e minuciosa da documentação apresentada pelas empresas licitantes;

7.8) Caso o representante da licitante inabilitada se recuse a receber o Envelope nº 02 - Proposta Comercial nas sessões públicas, ou não retire no prazo de 20 (vinte) dias úteis após a data da homologação e adjudicação da licitação, o mesmo será destruído lavrando-se o competente termo.

8) DO CRITÉRIO DE JULGAMENTO

8.1) No julgamento será considerada vencedora a proposta detentora do **MENOR PREÇO POR LOTE**.

8.2) Em caso de empate de preços entre 02 (duas) ou mais propostas e, após obedecido o disposto no parágrafo 2º do Artigo 3º da Lei Federal nº 8.666/93, a classificação e adjudicação do objeto da licitação se fará mediante sorteio entre os licitantes empatados, em ato público, após convocação prévia, conforme parágrafo 2º do Artigo 45 desta mesma Lei Federal.

8.3) A divulgação do resultado do julgamento da presente licitação será feita pela Comissão de Licitações, através de publicação no Diário Oficial dos Municípios do Estado de Pernambuco - AMUPE.

9) DO TIPO DE LICITAÇÃO E REGIME DE EXECUÇÃO

9.1) Tipo de licitação: MENOR PREÇO;

9.2) Regime de execução: EMPREITADA POR PREÇO UNITÁRIO.

10) DOS CRITÉRIOS DE ACEITABILIDADE DAS PROPOSTAS

10.1) Serão desclassificadas as propostas que:

- a) Não atenderem às condições e exigências estabelecidas neste Edital;
- b) Não forem apresentadas nos modelos indicados no Edital, fornecidos pela PREFEITURA MUNICIPAL DE SERTÂNIA-PE, como Anexos;
- c) Não estiverem assinadas ou contiverem emendas, borrões e rasuras em locais essenciais ou condições consideradas substanciais escritas à margem;
- d) Apresentarem valor global superior ao limite estabelecido pela PREFEITURA MUNICIPAL DE SERTÂNIA-PE, ou seja, de até **R\$ 950.749,06 (Novecentos e Cinquenta Mil, Setecentos e Quarenta e Nove Reais e Seis Centavos)**, ou as



propostas com preços manifestamente inexequíveis na forma da Lei, consideradas estas as que apresentem preços simbólicos, irrisórios ou de valor zero, incompatíveis com os preços de mercado, bem como os critérios de aferição de exequibilidade prescritos no inciso II do artigo 48, parágrafos 1º e 2º, da Lei Federal nº 8.666, de 21/06/93, com suas atualizações e alterações;

e) Por outros fundamentos de ordem técnica ou administrativa, desde que a Comissão Julgadora de Licitações justifique plenamente seus atos.

OBSERVAÇÃO:

1) Se todos os licitantes forem inabilitados ou todas as propostas forem desclassificadas, a PREFEITURA MUNICIPAL DE SERTÂNIA-PE poderá fixar aos licitantes o prazo de 08 (oito) dias úteis para apresentação de nova documentação ou de outras propostas escoimadas das causas que deram origem as suas inabilitações ou desclassificações, conforme previsto no parágrafo 3º do artigo 48, da Lei Federal nº 8.666, de 21/06/93, com suas atualizações e alterações.

11) DO PRAZO DA ENTREGA E LOCAL DA OBRA/SERVIÇO

11.1) O prazo para a execução e entrega da obra/serviço será de 90 (noventa) dias corridos, após a assinatura do Contrato e contados a partir da data da Ordem de Início dos serviços a ser emitida pelo Senhor Prefeito do Município de Sertânia, por intermédio da Secretaria Municipal de Infraestrutura e Projetos Especiais;

11.2) Como a entrega da obra/serviço depende de período de recebimento, mediante Termos de Recebimento Provisório e Definitivo circunstanciados, assinados pelas partes em até 15 (quinze) dias da comunicação escrita da Contratada e após o decurso do prazo de observação, ou vistoria de até 30 (trinta) dias, comprovando-se a adequação do objeto aos termos contratuais, o Contrato deverá prever um período de vigência de 120 (cento e vinte) dias corridos, após a assinatura do Contrato e contados a partir da data da Ordem de Início dos serviços, que será emitida pelo Prefeito do MUNICÍPIO DE SERTÂNIA-PE.

11.3) Os serviços deverão ser executados no local designado para a execução da obra constante do Projeto Básico e seus anexos, acompanhados pela Equipe de Fiscalização designada pela Secretaria Municipal de Infraestrutura e Serviços Especiais.

11.4) A obra/serviço será recebida após inspeção física e de qualidade feita pela Equipe de Fiscalização, para comprovação da adequação do objeto aos termos contratuais, observadas as obrigações da contratada dispostas no Artigo 69 da Lei Federal nº 8.666, de 21/06/93.

12) DO CONTRATO

12.1) Antes da assinatura do contrato, a PREFEITURA MUNICIPAL DE SERTÂNIA poderá exigir do licitante vencedor documentação complementar que se fizer necessária, em conformidade com a legislação vigente;



12.2) Homologado e adjudicado o objeto da presente licitação, será o licitante vencedor notificado para que, no prazo de até 05 (cinco) dias corridos, assine o contrato, cuja Minuta segue juntamente com este Edital conforme anexo 7;

12.3) Da garantia contratual

12.3.1. A adjudicatária deverá oferecer, a título de Garantia do Contrato, e conforme art. 56 da Lei nº 8.666/93, o montante de 1% (hum por cento) do valor do mesmo, podendo optar por uma das seguintes modalidades:

12.3.1.1. Sendo a Modalidade de Garantia escolhida, o Seguro – Garantia ou Fiança Bancária, emitidos para respaldar uma proposta, deverão ser válidos por 30 (trinta) dias além da validade da proposta.

12.3.1.2. Quando a garantia for, em dinheiro, apresentar comprovante de quitação de DAM – Documento de Arrecadação Municipal, devidamente autenticado, fazendo referência a este Edital, com a indicação do objeto.

a) Referido DAM deverá ser obtido junto ao Setor de Tributação do Município.

12.3.1.3. Optando pelo Título da Dívida Pública, este deverá estar acompanhado de Laudo Técnico, emitido pela Autoridade Monetária Federal Competente, atestando sua autenticidade, validade e valor de mercado.

12.3.1.4. A Garantia será liberada ou restituída após 30 (trinta) dias da emissão do Termo de Encerramento das Obrigações Contratuais.

12.4) O não comparecimento do licitante vencedor para assinatura do contrato no prazo estipulado na notificação, a sua recusa em assiná-lo, ou a não apresentação dos documentos complementares que forem solicitados, determinará a perda de seu direito à contratação, sujeitando-se às penalidades legalmente estabelecidas;

12.5) O prazo de convocação poderá ser prorrogado por uma única vez, por igual período, quando solicitado durante o seu transcurso, desde que ocorra motivo justificado e aceito pela PREFEITURA MUNICIPAL DE SERTÂNIA;

12.6) Verificado o descrito nos itens 12.4 e 12.5, poderá a PREFEITURA MUNICIPAL DE SERTÂNIA convocar os licitantes remanescentes, na ordem de classificação, para fazê-lo em igual prazo e nas mesmas condições de preços propostos pelo 1º classificado, ou revogar a licitação;

12.7) A empresa contratada ficará obrigada a aceitar, nas mesmas condições contratuais, os acréscimos ou as supressões que se fizerem na obra, objeto desta licitação, até o limite de 25% (vinte e cinco por cento) do valor inicial atualizado do contrato;

12.8) O preço estipulado no contrato poderá sofrer alterações, quando ocorrer acréscimos ou supressões de serviços, por conveniência da PREFEITURA



MUNICIPAL DE SERTÂNIA, respeitando-se os limites previstos na legislação em vigor.

13) DOS RECURSOS ORÇAMENTÁRIOS

13.1) Os recursos orçamentários para atender a despesa com a obra/serviço, objeto desta licitação, serão atendidos por Dotação Orçamentária a PREFEITURA MUNICIPAL DE SERTÂNIA, prevista no orçamento do exercício de 2020, a seguir descrita:

UNIDADE GESTORA: 145001 – Prefeitura Municipal de Sertânia

ÓRGÃO ORÇAMENTÁRIO: 5000– Secretaria de Infraestrutura e Projetos Especiais

UNIDADE ORÇAMENTÁRIA: 5001 – Infraestrutura e Projetos Especiais

FUNÇÃO: 15 – Urbanismo

SUBFUNÇÃO: 482 – Habitação Urbana

PROGRAMA: 15001 - GESTÃO DAS ATIVIDADES DA SECRETARIA DE INFRAESTRUTURA E PROJETOS ESPECIAIS

AÇÃO: 1.108 – Obras de Construção, Recapeamento, Pavimentação e Calçamentos – Zona Urbana

DESPESA: 408– 4.4.90.51 – Obras e Instalações

14) DAS CONDIÇÕES DE PAGAMENTO

14.1) O pagamento do valor contratado ocorrerá através de medições mensais. As faturas mensais corresponderão ao valor das medições realizadas na obra/serviço, a partir dos preços constantes da Planilha Orçamentária – Anexo 1.2. O valor medido será pago no prazo de até 10 (dez) dias, contados da data da apresentação da respectiva Nota Fiscal ou Fatura, de conformidade com a competente medição e devidamente atestada pela Fiscalização da obra/serviço que será nomeada pela PREFEITURA MUNICIPAL DE SERTÂNIA;

14.2) Os pagamentos serão feitos exclusivamente através de crédito em conta corrente em nome da Contratada, mediante prévia informação pela mesma, no julgamento das propostas, do número do banco, da conta e da agência em que é correntista;

14.3) Para atender as normas fixadas na PREFEITURA MUNICIPAL DE SERTÂNIA, a conta corrente deverá ter como titular o mesmo CNPJ que constará do instrumento de contratação e da Nota de Empenho, sob pena de não cumprida a exigência, inviabilizar o cadastramento e o futuro pagamento.

14.4) Para o pagamento da parcela referente à primeira medição será exigido da CONTRATADA a apresentação de ART do CREA e CEI do INSS relativos à obra.

15) DO REAJUSTAMENTO DOS PREÇOS

15.1) Os preços propostos serão fixos e os possíveis reajustamentos, quando couberem, seguirão a legislação em vigor pertinente.

16) DAS PENALIDADES



16.1) Ressalvados os casos de força maior, devidamente comprovados e, a juízo da PREFEITURA, a contratada incorrerá em sanções e multas previstas nos Artigos 86 e 87 da Lei Federal nº 8.666/93, como segue:

16.1.1) Pela recusa injustificada em assinar o contrato, aceitar ou retirar o instrumento equivalente dentro do prazo de 10 (dez) dias, contados da data da notificação, será aplicada a multa de 15% (quinze por cento) do valor do ajuste;

16.1.2) Pelo atraso injustificado na execução do contrato multa de 0,1% (um décimo por cento), sobre o valor da obrigação por dia de atraso.

16.2) O valor do ajuste a servir de base de cálculo para as multas referidas nos subitens 16.1.1 e 16.1.2, poderá ser reajustado, caso haja repactuação no valor do contrato;

16.3) Pela inexecução parcial ou total dos serviços/ajuste, será aplicada a multa correspondente de até 20% (vinte por cento), calculada sobre os serviços não entregues ou das obrigações não cumpridas;

16.4) Se a multa for superior ao valor da garantia prestada, além da perda desta, responderá a Contratada pela sua diferença que será descontada dos pagamentos eventualmente devidos pela PREFEITURA MUNICIPAL DE SERTÂNIA, ou cobrado judicialmente;

16.5) As multas são autônomas e a aplicação de uma não exclui a da outra;

16.6) Da aplicação das multas caberão recursos no prazo de 05 (cinco) dias úteis, contados a partir da intimação do ato, dirigidos ao Prefeito Municipal, através do Responsável pelo Expediente da Secretaria de Infraestrutura e Projetos Especiais.

17) DA FISCALIZAÇÃO

17.1) A PREFEITURA MUNICIPAL DE SERTÂNIA, por meio de ato administrativo, designará uma equipe de técnicos para, como fiscais, acompanharem e fiscalizarem o andamento dos serviços, aprovarem as medições, receberem e atestarem as Notas Fiscais/Fatura. Esses fiscais terão livre acesso às instalações onde esteja a contratada, podendo verificar e vistoriar os equipamentos e materiais utilizados nos serviços, objeto desta licitação;

17.2) Na execução da obra/serviço, deverão ser observadas rigorosamente as normas, as leis, as recomendações, e as instruções da fiscalização da PREFEITURA MUNICIPAL DE SERTÂNIA, devendo a empresa assumir a integral responsabilidade pela perfeita realização dos trabalhos, deixando à disposição, no local da obra, pessoal e equipamentos necessários para atender e executar os serviços contratados, nas condições estabelecidas e de conformidade com as exigências do Edital e seus Anexos.

18) DA PLACA



18.1) Em até 15 (quinze) dias, após assinatura do contrato e contados a partir da data da Ordem de Início dos Serviços, a empresa deverá colocar Placa(s) no local da obra/serviço, quando solicitada e prevista em Planilha, conforme modelo constante da Planta de Execução que será fornecida pela PREFEITURA MUNICIPAL DE SERTÂNIA na assinatura do Contrato, e/ou orientações da Fiscalização.

19) DA SUBEMPREGADA

19.1) É vedada a subempreitada total da obra. Será permitido à contratada subempreitar parcialmente os serviços especializados, mediante prévia autorização da PREFEITURA MUNICIPAL DE SERTÂNIA. Em qualquer hipótese, a contratada será a responsável perante a PREFEITURA MUNICIPAL DE SERTÂNIA pelos serviços subempreitados.

20) DA IMPUGNAÇÃO E RECURSOS ADMISSÍVEIS

20.1) Dos atos emanados da PREFEITURA MUNICIPAL DE SERTÂNIA, na presente licitação ou por força do contrato, caberão impugnação/recursos, obedecidas as disposições da Lei nº 8.666/93, aplicando-se no que couber, o disposto nos Artigos 41 e 109 do mesmo diploma legal;

20.2) Eventuais impugnações ao Edital e seus anexos será dirigida ao Signatário do Edital e no caso de recurso deverá ser dirigido ao Prefeito do Município de Sertânia (PE), por intermédio da Presidente da Comissão Permanente de Licitação, sendo que ambos deverão ser entregues mediante protocolo, no prédio sede da Prefeitura, na Praça João Pereira Vale, 20 – Centro - Sertânia (PE), de segunda a sexta-feira, das 8 às 12 horas, vedada a sua interposição através de qualquer outra forma.

21) DAS CONDIÇÕES DE RECEBIMENTO

21.1) Após a conclusão da obra/serviço, ela será recebida:

a) Provisoriamente: pelo responsável por seu acompanhamento e fiscalização designado pela PREFEITURA MUNICIPAL DE SERTÂNIA, conforme Cláusula 18 do Edital, mediante Termo de Recebimento circunstanciado, assinado pelas partes em até 15 (quinze) dias da comunicação escrita da Contratada;

b) Definitivamente: por servidor ou comissão designada pelo senhor Prefeito do Município, nos termos do Artigo 73 da Lei nº 8.666/93, mediante Termo de Recebimento circunstanciado, assinado pelas partes, após o decurso do prazo de observação, ou vistoria que comprove a adequação do objeto aos termos contratuais, observadas as obrigações da Contratada dispostas no Artigo 69 do mesmo diploma legal.

22) DAS DISPOSIÇÕES FINAIS

22.1) Os atos públicos poderão ser presenciados por qualquer pessoa, porém só terá direito de usar da palavra, rubricar documentos e consignar recursos o



representante da licitante que estiver munido de Procuração ou Credencial específica para esta licitação, devendo este ser maior de 21 (vinte e um) anos de idade;

22.2) A apresentação dos documentos para habilitação implica na aceitação integral deste Edital e seus Anexos;

22.3) A PREFEITURA MUNICIPAL DE SERTÂNIA reserva-se o direito de adjudicar total ou parcialmente o objeto licitado, sem que advenha aos proponentes qualquer direito a reivindicação;

22.4) A licitação poderá ser revogada por razões de interesse público decorrente de fato superveniente devidamente comprovado, devendo ser anulada por ilegalidade, assegurado o contraditório e a ampla defesa;

22.5) As quantidades de serviços/materiais indicadas na Planilha Orçamentária - Anexo 1.2, são estimativas, podendo variar para mais ou para menos, sem que dessa variação possa decorrer qualquer modificação nos preços propostos, sendo pagas as quantidades realmente executadas;

22.6) É facultada à Comissão Permanente de Licitações, em qualquer fase da licitação, promoção de diligência destinada a esclarecer ou a complementar a instrução do processo, vedada à licitante a inclusão posterior de documento ou informação que deveria constar originalmente da Documentação de Habilitação ou da Proposta Comercial;

22.7) As dúvidas e os casos omissos serão resolvidos pela Comissão de Licitações ou submetidos por esta à autoridade superior;

22.8) As solicitações de esclarecimentos de dúvidas quanto ao Edital e seus Anexos poderão ser obtidos, por escrito, através de correspondência dirigida à Comissão Permanente de Licitações/Prefeitura Municipal, designada para processar os trabalhos, protocolando o pleito na sede da Prefeitura Municipal de Sertânia, situada à Praça João Pereira Vale, 20 - Centro - Sertânia –PE, Telefone (87) 3841-1246, e/ou por intermédio de e-mail da Comissão de Licitações, ou seja, licitacao.sertania@gmail.com no horário das 8:00 às 12:00 horas, de 2ª a 6ª feira, até o 2 (segundo) dia anterior à data de que trata o item 1.3 deste Edital. Os esclarecimentos serão estendidos a todas as empresas adquirentes do Edital;

22.9) Para dirimir quaisquer dúvidas ou questões relacionadas a este Edital, ou Contrato/Instrumento equivalente vinculado a esta licitação, a empresa licitante deve subordinar-se ao Foro da Comarca de Sertânia/PE, com exclusão de qualquer outro Foro.

Sertânia (PE), 07 de agosto de 2020.

ÂNGELO RAFAEL FERREIRA DOS SANTOS
Prefeito Municipal



ANEXO I

PROCESSO Nº. 032/2020
TOMADA DE PREÇOS Nº. 008/2020

PROJETO EXECUTIVO

CONFORME ANEXOS



ANEXO II

PROCESSO Nº. 032/2020
TOMADA DE PREÇOS Nº. 008/2020

MODELO DE ATESTADO DE VISTORIA

Em atendimento à determinação do Edital em seu item 5.2.e), a empresa _____, CNPJ nº. _____, com sede a _____, Município de _____, Estado de _____, registrada no Conselho Regional de Engenharia do Estado de Pernambuco sob o nº _____, neste ato representada pelo seu responsável preposto o Sr _____, inscrito no RG Nº. _____, e no CPF Nº _____, abaixo assinado, declara, para fins de participação no Processo licitatório nº 032/2020, na modalidade Tomada de Preços Nº 008/2020, que:

Visitou o local destinado às instalações objeto da licitação em referência, e que tomou ciência das necessidades e dificuldades para a correta execução dos serviços destinados a construção objeto da licitação em referência.

Por ser verdade, firmamos a presente declaração para que produza seus efeitos de direito.

Sertânia(PE), ____ de _____ de 2020.

Secretaria Municipal de Infraestrutura e Projetos Especiais
Assinatura/Carimbo

ANEXO III

PROCESSO Nº. 032/2020
TOMADA DE PREÇOS Nº. 008/2020

**MODELO DE DECLARAÇÃO DE REGULARIDADE PERANTE O MINISTÉRIO
DO TRABALHO**

(Preencher em preferencialmente em papel timbrado da empresa)

À
COMISSÃO PERMANENTE DE LICITAÇÕES

Eu (Nós)(nome completo), representante(s) legal(is) da empresa (nome da licitante), interessada em participar da licitação em referência realizada pela Prefeitura Municipal de Sertânia, declaro(amos), sob as penas da lei, que, nos termos do § 6º do artigo 27 da Lei nº 6544, de 22/11/89 e do inciso V do artigo 27 da Lei nº 8666, de 21/06/93, a (nome da licitante) encontra-se em situação regular perante o Ministério do Trabalho, no que se refere à observância do disposto no inciso XXXIII do artigo 7º da Constituição Federal.

Data e local.

Representante legal
(com carimbo da empresa)



ANEXO IV

**DECLARAÇÃO DE FATOS SUPERVENIENTES IMPEDITIVOS DA
QUALIFICAÇÃO**

À
PREFEITURA MUNICIPAL DE SERTÂNIA / PE.

TOMADA DE PREÇOS Nº. 008/2020

O signatário da presente, em nome da proponente , declara para todos os fins de direito, a inexistência de fatos supervenientes impeditivos da qualificação ou que comprometam a idoneidade da proponente nos termos do artigo 32, parágrafo 2º e artigo 97 da Lei nº 8.666, de 21 de junho de 1993, e suas alterações.

Local, de de 2020.

(carimbo, nome e assinatura do responsável legal)



ANEXO V

PROCESSO Nº. 032/2020
TOMADA DE PREÇOS Nº. 008/2020

DECLARAÇÃO DE CUMPRIMENTO À LEI 9.854, de 27.10.99

A empresa , inscrita no CNPJ nº , por intermédio de seu representante legal o Sr. , portador da carteira de identidade nº. e do CPF nº , DECLARA, para fins do disposto no inciso V do art. 27 da Lei nº 8.666 de 21 de junho de 1993, acrescido pela Lei 9.854, de 27 de outubro de 1999, que não emprega menor de dezoito anos em trabalho noturno, perigoso ou insalubre e não emprega menor de dezesseis anos em qualquer trabalho, salvo na condição de aprendiz a partir de 14 anos. Por ser verdade, firmamos a presente.

Local,....., de 2020

.....
Nome e carimbo do representante legal da empresa



ANEXO VI

**DECLARAÇÃO DE NÃO ENQUADRAMENTO NAS VEDAÇÕES DA LEI
COMPLEMENTAR 123/2006**

**PROCESSO LICITATORIO Nº 032/2020
TOMADA DE PREÇOS Nº 008/2020**

À
PREFEITURA MUNICIPAL DE SERTÂNIA

DECLARAÇÃO

....., inscrita no CNPJ sob o nº
....., por intermédio de seu representante legal, Sr^(a)
....., portador(a) do CPF nº
..... e da Carteira de Identidade nº.....,
DECLARA, para fins de obtenção dos benefícios da Lei Complementar 123/2006,
não estar incurso em nenhuma das vedações do § 4º, do art. 3º da referida Lei.

_____, ____ de _____ de _____.

_____(nome(s) e assinatura do(s) responsável(eis) pela proponente)____
_____(nome da proponente/carimbo)____



ANEXO VII

**PROCESSO LICITATORIO Nº 032/2020
TOMADA DE PREÇOS Nº 008/2020
MINUTA DO CONTRATO**

TERMO DE CONTRATO QUE ENTRE SI CELEBRAM A PREFEITURA MUNICIPAL DE SERTÂNIA, E A EMPRESA _____, TENDO COMO OBJETO A EXECUÇÃO DOS SERVIÇOS DE CONSTRUÇÃO DE PAVIMENTAÇÃO EM PEDRAS GRANÍTICAS E MEIO FIO CONCRETO EM DIVERSAS RUAS DO MUNICÍPIO DE SERTÂNIA - PE.

Aos ___ dias do mês de _____ de 2020, na sede do(a) (Unidade Gestora), Estado de Pernambuco, pessoa jurídica de direito público interno, inscrita no CNPJ sob nº _____, com sede na _____, Nº _____ – (Bairro) - Sertânia/PE, CEP: _____ - Telefone: _____, representado(a) pelo seu(sua) gestor(a) Sr.(a) _____, (Nacionalidade), (Estado Civil), inscrito(a) no CPF nº _____ e RG nº _____, residente e domiciliado na _____, nº _____ – (Cidade) – (Estado), no presente ato denominado apenas CONTRATANTE, do outro lado, a empresa _____, inscrita no CNPJ sob o nº. _____, estabelecida a _____, neste ato representada por seu representante legal, Sr. _____.(qualificar), portador do RG nº. _____, CPF nº. _____, no uso de suas atribuições, e daqui por diante denominada simplesmente **CONTRATADA**, resolvem celebrar a presente contratação, com fundamento no disposto no Processo nº 032/2020, Tomada de Preços nº 008/2020, que é parte integrante deste contrato, juntamente com a proposta da Contratada, observadas as disposições contidas na Lei nº 8.666/93 atualizada, e ainda consoante as seguintes cláusulas e condições:

CLÁUSULA PRIMEIRA – DO OBJETO CONTRATUAL

1.1. A Contratada obriga-se a Execução dos Serviços de Construção de Pavimentação em Pedras Graníticas e Meio Fio Concreto, em Diversas Ruas do Município de Sertânia - PE, com fornecimento de todos os materiais, equipamentos e serviços, de acordo com as exigências e condições técnicas descritas no Edital, seus Anexos e sua Proposta Comercial.

1.2. Integra o presente Contrato, para todos os efeitos legais, a Proposta de Preços da empresa vencedora, apresentada nesta Tomada de Preços nº 008/2020.

1.3. A Contratada obriga-se a manter, durante a execução do Contrato, em compatibilidade com as obrigações assumidas, todas as condições de Habilitação exigidas na licitação.



CLÁUSULA SEGUNDA – DA REMUNERAÇÃO

2.1. A CONTRATANTE obriga-se a pagar à CONTRATADA, pela execução da obra objeto do presente Contrato, o valor global de R\$._____ (_____).

2.2. O valor acima especificado, já incluso o BDI, compreende todas as despesas concernentes à execução da obra, incluindo o fornecimento e instalações dos equipamentos, dos materiais e mão-de-obra necessários, bem como todos os encargos trabalhistas, previdenciários, fiscais e comerciais, gastos com transporte, prêmios de seguro, assistência técnica, benefícios, licenças inerentes à especialidade, tributos, taxas e tudo o mais necessário à perfeita e completa execução dos serviços.

CLÁUSULA TERCEIRA – DAS CONDIÇÕES DE PAGAMENTO

3.1) O pagamento do valor contratado ocorrerá através de medições mensais. As faturas mensais corresponderão ao valor das medições realizadas na obra/serviço, a partir dos preços constantes da Planilha Orçamentária – Anexo 1.2. O valor medido será pago no prazo de até 10 (dez) dias, contados da data da apresentação da respectiva Nota Fiscal ou Fatura, de conformidade com a competente medição e devidamente atestada pela Fiscalização da obra/serviço que será nomeada pela PREFEITURA MUNICIPAL DE SERTÂNIA;

3.2) Os pagamentos serão feitos exclusivamente através de crédito em conta corrente em nome da Contratada, mediante prévia informação pela mesma, no julgamento das propostas, do número do banco, da conta e da agência em que é correntista;

3.3) Para atender as normas fixadas na PREFEITURA MUNICIPAL DE SERTÂNIA, a conta corrente deverá ter como titular o mesmo CNPJ que constará do instrumento de contratação e da Nota de Empenho, sob pena de não cumprida a exigência, inviabilizar o cadastramento e o futuro pagamento.

3.4) Para o pagamento da parcela referente à primeira medição será exigido da CONTRATADA a apresentação de ART do CREA e CEI do INSS relativos à obra.

3.4.1) Além da documentação alinhada no subitem 3.4, precedente, a empresa deverá apresentar, como condição de pagamento, toda documentação relativa à habilitação fiscal e trabalhista, devidamente atualizada.

3.5. Os pagamentos pela prestação de serviços serão devidos, observadas as seguintes condições:

a) de conformidade com o cronograma físico-financeiro proposto, e, adimplida a obrigação avençada, a Contratada solicitará à Secretaria de Infraestrutura e Projetos Especiais a respectiva medição;

a.1.) Relatório de Medição assinado pela fiscalização ou pelo profissional responsável da Secretaria de Infraestrutura e Projetos Especiais anos;

a.2.) A fiscalização poderá ser feita por empresa contratada pelo Município;

a.3.) Apresentação da Relação de empregados (incluindo-se os subcontratados);

a.4.) Apresentação da Relação das empresas subcontratadas;

a.5.) Apresentar as guias de recolhimento do FGTS e do INSS dos empregados e os empregados subcontratados relativos ao período;

a.6.) Nota Fiscal visitada pelo Secretaria de Infraestrutura e Projetos Especiais ou pelo seu designado.



CLÁUSULA QUARTA – DOS RECURSOS ORÇAMENTÁRIOS:

4.1. A despesa com o pagamento da Contratada, no montante de R\$ (.....), ocorrerá à conta do orçamento do Município, exercício 2020, classificada na dotação:

UNIDADE GESTORA: 145001 – Prefeitura Municipal de Sertânia

ÓRGÃO ORÇAMENTÁRIO: 5000– Secretaria de Infraestrutura e Projetos Especiais

UNIDADE ORÇAMENTÁRIA: 5001 – Infraestrutura e Projetos Especiais

FUNÇÃO: 15 – Urbanismo

SUBFUNÇÃO: 482 – Habitação Urbana

PROGRAMA: 15001 - GESTÃO DAS ATIVIDADES DA SECRETARIA DE INFRAESTRUTURA E PROJETOS ESPECIAIS

AÇÃO: 1.108 – Obras de Construção, Recapeamento, Pavimentação e Calçamentos – Zona Urbana

DESPESA: 408– 4.4.90.51 – Obras e Instalações

CLÁUSULA QUINTA – DA ALTERAÇÃO DO CONTRATO:

5.1. Devidamente justificado, o contrato é alterável, nas condições previstas na Lei 8.666/93 e suas alterações.

CLÁUSULA SEXTA – DA FISCALIZAÇÃO E DA ACEITAÇÃO

6.1. O Município fiscalizará a execução da obra contratada, nos termos do artigo 67 da Lei nº 8.666/93, podendo para isto valer-se de assessoria ou consultoria de terceiros.

6.2. A Contratada, quando requisitada, prestará informações e esclarecimentos que demonstrem o efetivo cumprimento do compromisso avençado.

6.3. A fiscalização terá poderes para notificar por escrito a Contratada sobre eventuais irregularidades ou falhas verificadas, exigindo-lhe correção, sem que disso implique aumento de despesa para o Município.

CLÁUSULA SÉTIMA – DAS OBRIGAÇÕES DA CONTRATADA

7.1. São de responsabilidade da Contratada:

a) a reparação de erros ou vícios construtivos ou executivos num prazo não superior a 15 (quinze) dias da comunicação do Município de Sertânia, sem qualquer ônus adicional;

b) aceitar acréscimos ou supressões que o Município solicitar, de até 25% (vinte e cinco por cento) do valor inicial do contrato;

c) pagar os emolumentos prescritos em Lei e observação de todas as posturas referente ao serviço, retirando o alvará para execução dos serviços junto a Secretaria de Finanças, informando a data de início e de término da mesma;

d) obedecer à legislação ambiental;

e) responsabilizar-se pelas despesas decorrentes de leis trabalhistas que digam respeito aos serviços contratados e a concreta aplicação da legislação em vigor, relativo à segurança, higiene e medicina do trabalho;

f) efetuar o pagamento de todos os seguros, impostos, taxas, obrigações trabalhistas e demais despesas e tributos pertinentes à obra;



- g) refazer, a suas expensas, todo e qualquer serviço mal executado, ou trabalho defeituoso, executado de forma insatisfatória ou executado fora das especificações técnicas;
- h) manter devidamente registrada em seu quadro de pessoal, todas as pessoas envolvidas nos serviços objeto deste edital, devendo apresentar as guias de INSS e FGTS, quando do recebimento das parcelas devidas pelo Município, sob pena de rescisão de contrato pelo mesmo;
- i) confeccionar e instalar a sinalização necessária conforme especificações do Município, estando sujeita a multa a proponente vencedora que não efetuar a sinalização solicitada sendo esta uma das condições à liberação da primeira medição;
- j) informar a Secretaria de Infraestrutura e Projetos Especiais, com antecedência mínima de 72 horas, para o caso da necessidade de interrupção nos serviços básicos;
- k) fornecer placas de obra conforme padrões do Município, que deverá ser fixado no local da obra assim que esta for iniciada sendo esta também, uma das condições à liberação da primeira medição;
- l) pela contratação do pessoal, fornecendo e obrigando o uso de equipamentos de proteção individual a seus empregados e aplicar a legislação referente higiene, segurança e medicina do trabalho;
- m) fornecer Anotação de Responsabilidade Técnica (ART) dos serviços objeto do presente edital, por ocasião da assinatura do instrumento contratual.
- n) manter um Engenheiro Civil na obra, que faça parte do corpo técnico da empresa, em regime de visitas, durante a vigência desse instrumento.

CLÁUSULA OITAVA - DAS OBRIGAÇÕES DO MUNICÍPIO

- 8.1. Fiscalizar o serviço contratado, o que em nenhuma hipótese eximirá a proponente vencedora das responsabilidades do Código Civil e/ou Penal;
- 8.2. Efetuar as medições, mensalmente, a partir da data do efetivo início dos serviços, consignado no Diário de Obras;
- 8.3. Reservar-se do direito de rejeitar as propostas que julgar contrárias aos seus interesses, anular ou revogar em todo ou em parte a presente licitação;
- 8.4. Compete também ao Município, solicitar o afastamento de qualquer profissional que não estiver apto às obrigações estabelecidas no contrato ou que não tenha comportamento adequado na obra.

CLÁUSULA NONA – DAS SANÇÕES ADMINISTRATIVAS

- 9.1) Ressalvados os casos de força maior, devidamente comprovados e, a juízo da PREFEITURA MUNICIPAL DE SERTÂNIA, a contratada incorrerá em sanções e multas previstas nos Artigos 86 e 87 da Lei Federal nº 8.666/93, como segue:
- 9.1.1) Pela recusa injustificada em assinar o contrato, aceitar ou retirar o instrumento equivalente dentro do prazo de 10 (dez) dias, contados da data da notificação, será aplicada a multa de 15% (quinze por cento) do valor do ajuste;
- 9.1.2) Pelo atraso injustificado na execução do contrato multa de 0,1% (um décimo por cento), sobre o valor da obrigação por dia de atraso.



9.2) O valor do ajuste a servir de base de cálculo para as multas referidas nos subitens 9.1.1 e 9.1.2, poderá ser reajustado, caso haja repactuação no valor do contrato;

9.3) Pela inexecução parcial ou total dos serviços/ajuste, será aplicada a multa correspondente de até 20% (vinte por cento), calculada sobre os serviços não entregues ou das obrigações não cumpridas;

9.4) Se a multa for superior ao valor da garantia prestada, além da perda desta, responderá a Contratada pela sua diferença que será descontada dos pagamentos eventualmente devidos pela PREFEITURA MUNICIPAL DE SERTÂNIA, ou cobrado judicialmente;

9.5) As multas são autônomas e a aplicação de uma não exclui a da outra;

9.6) Da aplicação das multas caberão recursos no prazo de 05 (cinco) dias úteis, contados a partir da intimação do ato, dirigidos ao Senhor Prefeito do Município, através do Responsável pelo Expediente da Secretaria de Infraestrutura e Projetos Especiais.

9.7. A Contratada estará sujeita à imputação das penalidades abaixo referidas, conforme decidir o Sr. Prefeito Municipal de Sertânia, em caso de inadimplência contratual:

a) **SUSPENSÃO TEMPORÁRIA** do direito de licitar ou de contratar com o Município pelo prazo de 02 (dois) anos;

b) **DECLARAÇÃO DE INIDONEIDADE** para licitar ou contratar com a Administração Pública até que seja promovida a sua reabilitação perante o Prefeito Municipal, a ser concedido caso a Contratada ressarça o Município por prejuízos eventualmente resultantes e depois de decorrido o prazo da sanção aplicada com base no inciso anterior.

9.8. As multas poderão ser cominadas de forma cumulativa.

9.9. O valor das multas aplicadas será deduzido do valor da caução, de créditos a que tenha direito a Contratada junto ao Município, ou cobrado administrativa ou judicialmente.

CLÁUSULA DÉCIMA – DA RESCISÃO

10.1. A rescisão do presente contrato poderá ser:

a) determinada por ato unilateral e escrito da Administração, nos casos enumerados nos incisos I a XII e XVII do artigo 78 da Lei nº 8.666/93, alterada pela Lei nº 8.883/94;

b) a inexecução total ou parcial do presente enseja sua rescisão pela Administração, com as consequências previstas na cláusula nona;

c) amigável, por acordo entre as partes, mediante autorização escrita e fundamentada da autoridade competente, reduzida a termo no processo licitatório, desde que haja conveniência da Administração;

d) constituem motivos para rescisão do presente os previstos no artigo 78 da Lei nº 8.666/93, alterada pela Lei nº 8.883/94;



e) em caso de rescisão prevista nos incisos XII do artigo 78 da Lei nº 8.666/93, alterada pela Lei nº 8.883/94, sem que haja culpa da proponente vencedora será esta ressarcida dos prejuízos regulamentares comprovados, quando os houver sofrido;

f) a rescisão do presente contrato, de que trata o inciso I do artigo 78, acarretará as consequências previstas no artigo 80, incisos I a IV, ambos da Lei nº 8.666/93, alterada pela Lei nº 8.883/94.

10.2. Sem prejuízo de quaisquer sanções aplicáveis, a critério do Município, a rescisão importará em:

a) aplicação da pena de suspensão do direito de licitar com o Município e seus órgãos descentralizados, pelo prazo de até 02 (dois) anos;

b) declaração de inidoneidade quando a VENCEDORA, sem justa causa, não cumprir as obrigações assumidas, praticando falta grave, dolosa ou revestida de má fé, a juízo do Município. A pena de inidoneidade será aplicada em despacho fundamentado, assegurado a defesa ao infrator, ponderada a natureza, a gravidade da falta e a extensão do dano efetivo ou potencial.

CLÁUSULA DÉCIMA PRIMEIRA - DOS PRAZOS

11.1 A duração do presente contrato será de 120 (cento e vinte) dias, contados a partir da sua assinatura, sendo o prazo para a execução dos Serviços de 90 (noventa) dias, de acordo com o Cronograma Físico-Financeiro.

CLÁUSULA DÉCIMA SEGUNDA – DO FORO:

12.1. Fica eleito o Foro da Comarca de Sertânia (PE), com prevalência sobre qualquer outro, por mais privilegiado que seja, para adoção de quaisquer medidas judiciais, pertinentes ao presente contrato.

Por concordarem com os seus termos, este ajuste é assinado pelas partes contratantes, em 03 (três) vias de igual teor e forma, na presença das testemunhas que, igualmente, o assinam.

Sertânia (PE), em XXX de XXXXXXXXX de 2020.

Autoridade competente
CONTRATANTE

CONTRATADA

Testemunhas:

NOME/CPF.:

NOME/CPF.:



ANEXO VIII

TOMADA DE PREÇO Nº. 008/2020
PREFEITURA MUNICIPAL DE SERTÂNIA

PROTOCOLO DE RECEBIMENTO DE EDITAL

OBJETO: CONTRATAÇÃO DE EMPRESA DE ENGENHARIA PARA EXECUÇÃO DOS SERVIÇOS DE CONSTRUÇÃO DE PAVIMENTAÇÃO EM PEDRAS GRANÍTIICAS E MEIO FIO CONCRETO, EM DIVERSAS RUAS DO MUNICÍPIO DE SERTÂNIA - PE, COM FORNECIMENTO DE TODOS OS MATERIAIS, EQUIPAMENTOS E SERVIÇOS,

Nome da Licitante:

CNPJ:

Endereço:

Bairro:

Cidade:

Pessoa p/contato:

Recebido:

Recebi o Edital da Tomada de Preço nº. 008/2020.

Em:

Assinatura do Responsável



PROCESSO LICITATORIO Nº 032/2020

TOMADA DE PREÇOS Nº 008/2020

CORPO TÉCNICO

ENGENHEIRO CIVIL:


Aluísio Antônio Bispo Virgínio

ANEXO - 02

CONSTRUÇÃO DE PAVIMENTAÇÃO EM PEDRAS GRANÍTIICAS E MEIO FIO EM CONCRETO EM DIVERSAS RUAS DA SEDE DO MUNICÍPIO DE SERTÂNIA – PE.

ÂNGELO RAFAEL FERREIRA DOS SANTOS
PREFEITO

MARCO AURÉLIO FERREIRA DOS SANTOS
SECRETÁRIO MUNICIPAL DE INFRAESTRUTURA E
PROJETOS ESPECIAIS

 

ANEXO 02 - B.D.I. E ENCARGOS SOCIAIS



Abaixo apresentamos formação de B.D.I. (Bonificação de Despesas Indiretas), bem como Composição de Encargos Sociais e Trabalhistas, adotados para Elaboração da Planilha Orçamentária.

FORMAÇÃO DO CÁLCULO DO B.D.I. UTILIZADO							
OBRA: CONSTRUÇÃO DE PAVIMENTAÇÃO EM PEDRAS GRANITICAS E MEIO FIO EM CONCRETO, EM DIVERSAS RUAS DA SEDE DO MUNICÍPIO DE SERTÂNIA - PE.							
LOCAL: SEDE DO MUNICÍPIO.							
DATA: JUNHO/2020							
LOTE 01 = 23,38%							
Tipo de Obra (conforme Acórdão 2622/2013 - TCU):							
- Construção de Rodovias e Ferrovias (também para Recapeamento, Pavimentação e Praças)							
				ATENDE AOS LIMITES RECOMENDADOS			
<i>ITENS</i>	<i>SIGLAS</i>	<i>VALORES</i>	<i>LIMITES?</i>	<i>INFERIOR</i>	<i>SUPERIOR</i>		
TAXA DE RATEIO DA ADMINISTRAÇÃO CENTRAL	AC	3,95%	SIM	3,80%	4,67%		
TAXA DE SEGURO E GARANTIA DO EMPREENDIMENTO	S+G	0,70%	SIM	0,32%	0,74%		
TAXA DE RISCO	R	0,62%	SIM	0,50%	0,97%		
TAXA DE DESPESAS FINANCEIRAS	DF	1,20%	SIM	1,02%	1,21%		
TAXA DE LUCRO	L	8,69%	SIM	6,64%	8,69%		
TAXA DE TRIBUTOS	I	0,65%		Variável			
		3,00%					
		2,50%					
		0,00%					
BDI conforme Acórdão 2622/2013 - TCU		23,38%	SIM	19,60%	24,23%		
BDI RESULTANTE		23,38%	SIM				
FÓRMULA UTILIZADA: $BDI = \frac{(1 + AC + S + R + G)(1 + DF)(1 + L)}{(1 - I)} - 1$							
Declaro que, conforme legislação tributária municipal, a base de cálculo do ISS corresponde a 50,00% do valor deste tipo de obra e, sobre esta base, incide ISS com alíquota de 5,00%							

BDI RESULTANTE = 23,38%



FORMAÇÃO DO CÁLCULO DO B.D.I. UTILIZADO

OBRA: CONSTRUÇÃO DE PAVIMENTAÇÃO EM PEDRAS GRANITICAS E MEIO FIO EM CONCRETO, EM DIVERSAS RUAS DA SEDE DO MUNICÍPIO DE SERTÂNIA - PE.

LOCAL: SEDE DO MUNICÍPIO.

DATA: JUNHO/2020

LOTE 02 = 23,38%

Tipo de Obra (conforme Acórdão 2622/2013 - TCU):

- Construção de Rodovias e Ferrovias (também para Recapeamento, Pavimentação e Praças)

ITENS	SIGLAS	VALORES	ATENDE AOS LIMITES?	LIMITES RECOMENDADOS	
				INFERIOR	SUPERIOR
TAXA DE RATEIO DA ADMINISTRAÇÃO CENTRAL	AC	3,95%	SIM	3,80%	4,67%
TAXA DE SEGURO E GARANTIA DO EMPREENDIMENTO	S+G	0,70%	SIM	0,32%	0,74%
TAXA DE RISCO	R	0,62%	SIM	0,50%	0,97%
TAXA DE DESPESAS FINANCEIRAS	DF	1,20%	SIM	1,02%	1,21%
TAXA DE LUCRO	L	8,69%	SIM	6,64%	8,69%
TAXA DE TRIBUTOS	PIS (geralmente 0,65%)	0,65%		Variável	
	COFINS (geralmente 3,00%)	3,00%			
	ISS (legislação municipal)	2,50%			
	CPRB (INSS)	0,00%			
BDI conforme Acórdão 2622/2013 - TCU			SIM	19,60%	24,23%
BDI RESULTANTE			SIM		

FÓRMULA UTILIZADA:
$$BDI = \frac{(1 + AC + S + R + G)(1 + DF)(1 + L)}{(1 - I)} - 1$$

Declaro que, conforme legislação tributária municipal, a base de cálculo do ISS corresponde a 50,00% do valor deste tipo de obra e, sobre esta base, incide ISS com alíquota de 5,00%

BDI RESULTANTE = 23,38%



FORMAÇÃO DO CÁLCULO DO B.D.I. UTILIZADO

OBRA: CONSTRUÇÃO DE PAVIMENTAÇÃO EM PEDRAS GRANITICAS E MEIO FIO EM CONCRETO, EM DIVERSAS RUAS DA SEDE DO MUNICÍPIO DE SERTÂNIA - PE.

LOCAL: SEDE DO MUNICÍPIO.

DATA: JUNHO/2020

LOTE 03 = 23,38%

Tipo de Obra (conforme Acórdão 2622/2013 - TCU):

- Construção de Rodovias e Ferrovias (também para Recapeamento, Pavimentação e Praças)

ITENS	SIGLAS	VALORES	ATENDE AOS LIMITES?	LIMITES RECOMENDADOS	
				INFERIOR	SUPERIOR
TAXA DE RATEIO DA ADMINISTRAÇÃO CENTRAL	AC	3,95%	SIM	3,80%	4,67%
TAXA DE SEGURO E GARANTIA DO EMPREENDIMENTO	S+G	0,70%	SIM	0,32%	0,74%
TAXA DE RISCO	R	0,62%	SIM	0,50%	0,97%
TAXA DE DESPESAS FINANCEIRAS	DF	1,20%	SIM	1,02%	1,21%
TAXA DE LUCRO	L	8,69%	SIM	6,64%	8,69%
TAXA DE TRIBUTOS	PIS (geralmente 0,65%)	0,65%		Variável	
	COFINS (geralmente 3,00%)	3,00%			
	ISS (legislação municipal)	2,50%			
	CPRB (INSS)	0,00%			
BDI conforme Acórdão 2622/2013 - TCU			SIM	19,60%	24,23%
BDI RESULTANTE			SIM		

FÓRMULA UTILIZADA:
$$BDI = \frac{(1 + AC + S + R + G)(1 + DF)(1 + L)}{(1 - I)} - 1$$

Declaro que, conforme legislação tributária municipal, a base de cálculo do ISS corresponde a 50,00% do valor deste tipo de obra e, sobre esta base, incide ISS com alíquota de 5,00%

BDI RESULTANTE = 23,38%



COMPOSIÇÃO DE ENCARGOS SOCIAIS E TRABALHISTAS					
OBRA:	CONSTRUÇÃO DE PAVIMENTAÇÃO EM PEDRAS GRANÍTICAS E MEIO FIO EM CONCRETO EM DIVERSAS RUAS DA SEDE DO MUNICÍPIO DE SERTÂNIA – PE.				
CÓDIGO	DESCRIÇÃO	COM DESONERAÇÃO		SEM DESONERAÇÃO	
		HORISTA %	MENSALISTA %	HORISTA %	MENSALISTA %
GRUPO A					
A1	INSS	0,00	0,00	20,00	20,00
A2	SESI	1,50	1,50	1,50	1,50
A3	SENAI	1,00	1,00	1,00	1,00
A4	INCRA	0,20	0,20	0,20	0,20
A5	SEBRAE	0,60	0,60	0,60	0,60
A6	Salário Educação	2,50	2,50	2,50	2,50
A7	Seguro Contra Acidentes de Trabalho	3,00	3,00	3,00	3,00
A8	FGTS	8,00	8,00	8,00	8,00
A9	SECONCI	0,00	0,00	0,00	0,00
A	Total	16,80	16,80	36,80	36,80
GRUPO B					
B1	Repouso Semanal Remunerado	18,06	Não Incide	18,06	Não Incide
B2	Feriados	4,33	Não Incide	4,33	Não Incide
B3	Auxílio - Enfermidade	0,90	0,69	0,90	0,69
B4	13º Salário	10,83	8,33	10,83	8,33
B5	Licença Paternidade	0,07	0,06	0,07	0,06
B6	Faltas Justificadas	0,72	0,56	0,72	0,56
B7	Dias de Chuva	2,18	Não Incide	2,18	Não Incide
B8	Auxílio Acidente de Trabalho	0,11	0,09	0,11	0,09
B9	Férias Gozadas	7,26	5,58	7,26	5,58
B10	Salário Maternidade	0,03	0,03	0,03	0,03
B	Total	44,49	15,34	44,49	15,34
GRUPO C					
C1	Aviso Prévio Indenizado	4,43	3,41	4,43	3,41
C2	Aviso Prévio Trabalhado	0,10	0,08	0,10	0,08
C3	Férias Indenizadas	5,97	4,59	5,97	4,59
C4	Depósito Recisão Sem Justa Causa	3,85	2,96	3,85	2,96
C5	Indenização Adicional	0,37	0,29	0,37	0,29
C	Total	14,72	11,33	14,72	11,33
GRUPO D					
D1	Reincidência de Grupo A sobre Grupo B	7,47	2,58	16,37	5,65
D2	Reincidência de Grupo A sobre Aviso Prévio Trabalhado e Reincidência do FGTS sobre Aviso Prévio Indenizado	0,37	0,29	0,39	0,30
D	Total	7,84	2,87	16,76	5,95
TOTAL % (A+B+C+D)		83,85	46,34	112,77	69,42

Fonte: Informações Dias de Chuva - INMET



PROCESSO LICITATORIO Nº 032/2020

TOMADA DE PREÇOS Nº 008/2020

CORPO TÉCNICO

ENGENHEIRO CIVIL:

Alúcio Antônio Bispo Virgínio

ANEXO - 05

CONSTRUÇÃO DE PAVIMENTAÇÃO EM PEDRAS GRANÍTICAS E MEIO FIO EM CONCRETO EM DIVERSAS RUAS DA SEDE DO MUNICÍPIO DE SERTÂNIA – PE.

ÂNGELO RAFAEL FERREIRA DOS SANTOS
PREFEITO

MARCO AURÉLIO FERREIRA DOS SANTOS
SECRETÁRIO MUNICIPAL DE INFRAESTRUTURA E
PROJETOS ESPECIAIS



ANEXO 05 – CRONOGRAMA FÍSICO-FINANCEIRO



Apresentamos abaixo o Cronograma Físico-Financeiro proposto para a obra. Este cronograma deverá ser seguido pela empresa contratada de maneira pela qual não possam desobedecer aos prazos, nem os valores pré-estabelecidos

LOTE 01

CRONOGRAMA FÍSICO - FINANCEIRO								
OBRA: CONSTRUÇÃO DE PAVIMENTAÇÃO EM PEDRAS GRANITICAS E MEIO FIO EM CONCRETO, EM DIVERSAS RUAS DA SEDE DO MUNICÍPIO DE SERTÂNIA - PE.								
LOCAL: SEDE DO MUNICÍPIO.								
DATA: JUNHO/2020								
LOTE 01								
ITEM	DISCRIMINAÇÃO	VALOR	30 DIAS		60 DIAS		90 DIAS	
			%	R\$	%	R\$	%	R\$
1.00	SERVIÇOS PRELIMINARES	925,35	100	925,35				
2.00	TRECHO II DA RUA ANTÔNIO GULHERMINO RAMOS - BAIRRO FRANCISCO DIAS ARAÚJO	27.115,74	100	27.115,74	0	-	0	-
3.00	RUA PROJETADA - LIGAÇÃO DA RUA LUIZ SALVADOR À EXPEDITO SALVADOR - BAIRRO FRANCISCO DIAS ARAÚJO	28.798,90		-	100	28.798,90	0	-
4.00	RUA DE LIGAÇÃO - TEREZINHA LAET/MARIA PATRIOTA RAMOS/EXPEDITO SALVADOR - BAIRRO FRANCISCO DIAS ARAÚJO	106.645,44		-	16	17.063,27	84	89.582,17
5.00	COMPLEMENTO DA RUA MARIA PATRIOTA RAMOS - BAIRRO FRANCISCO DIAS ARAÚJO	63.296,53			100	63.296,53		
6.00	TRAVESSA ULISSES LINS DE ALBUQUERQUE	20.572,64	100	20.572,64				
7.00	COMPLEMENTO DA RUA VEREADOR JOSE HONÓRIO	46.883,35	100	46.883,35				
	TOTAL SIMPLES	294.237,95		95.497,08		109.158,70		89.582,17
	TOTAL ACUMULADO	294.237,95		95.497,08		204.655,78		294.237,95



Apresentamos abaixo o Cronograma Físico-Financeiro proposto para a obra. Este cronograma deverá ser seguido pela empresa contratada de maneira pela qual não possam desobedecer aos prazos, nem os valores pré-estabelecidos

LOTE 02

CRONOGRAMA FÍSICO - FINANCEIRO								
OBRA: CONSTRUÇÃO DE PAVIMENTAÇÃO EM PEDRAS GRANITICAS E MEIO FIO EM CONCRETO, EM DIVERSAS RUAS DA SEDE DO MUNICÍPIO DE SERTÂNIA - PE.								
LOCAL: SEDE DO MUNICÍPIO.								
DATA: JUNHO/2020								
LOTE 02								
ITEM	DISCRIMINAÇÃO	VALOR	30 DIAS		60 DIAS		90 DIAS	
			%	R\$	%	R\$	%	R\$
1.00	SERVIÇOS PRELIMINARES	925,35	100	925,35				
2.00	ACESSO AO BAIRRO ALTO DO RIO BRANCO	89.766,31	0	-	0	-	100	89.766,31
3.00	RUA JOAQUIM ARCANJO - BAIRRO ALTO DO RIO BRANCO	52.955,96	0	-	26	13.768,55	74	39.187,41
4.00	RUA PAULO PINTO	138.214,71	100	138.214,71		-	0	-
5.00	COMPLEMENTO DA RUA ANTONIETA DE SIQUEIRA LAFAYETTE	73.498,53		-	100	73.498,53		-
	TOTAL SIMPLES	355.360,86		139.140,06		87.267,08		128.953,72
	TOTAL ACUMULADO	355.360,86		139.140,06		226.407,14		355.360,86



Apresentamos abaixo o Cronograma Físico-Financeiro proposto para a obra. Este cronograma deverá ser seguido pela empresa contratada de maneira pela qual não possam desobedecer aos prazos, nem os valores pré-estabelecidos

LOTE 03

CRONOGRAMA FÍSICO - FINANCEIRO								
OBRA: CONSTRUÇÃO DE PAVIMENTAÇÃO EM PEDRAS GRANITICAS E MEIO FIO EM CONCRETO, EM DIVERSAS RUAS DA SEDE DO MUNICÍPIO DE SERTÂNIA - PE.								
LOCAL: SEDE DO MUNICÍPIO.								
DATA: JUNHO/2020								
LOTE 03								
ITEM	DISCRIMINAÇÃO	VALOR	30 DIAS		60 DIAS		90 DIAS	
			%	R\$	%	R\$	%	R\$
1.00	SERVIÇOS PRELIMINARES	925,35	100	925,35				
2.00	COMPLEMENTO DA RUA 13 DE MAIO (LADO ESQUERDO)	160.869,40	0	-	70	112.608,58	30	48.260,82
3.00	RUA JOSÉ VALDEVINO	139.355,50	80	111.484,40	20	27.871,10	0	-
	TOTAL SIMPLES	301.150,25		112.409,75		140.479,68		48.260,82
	TOTAL ACUMULADO	301.150,25		112.409,75		252.889,43		301.150,25



CORPO TÉCNICO

ENGENHEIRO CIVIL:

Alúcio Antônio Bispo Virgínio

PROCESSO LICITATORIO Nº 032/2020

TOMADA DE PREÇOS Nº 008/2020

ANEXO - 06

CONSTRUÇÃO DE PAVIMENTAÇÃO EM PEDRAS GRANÍTIICAS E MEIO FIO EM CONCRETO EM DIVERSAS RUAS DA SEDE DO MUNICÍPIO DE SERTÂNIA – PE.

ÂNGELO RAFAEL FERREIRA DOS SANTOS
PREFEITO

MARCO AURÉLIO FERREIRA DOS SANTOS
SECRETÁRIO MUNICIPAL DE INFRAESTRUTURA E
PROJETOS ESPECIAIS



ANEXO 06 – ESPECIFICAÇÕES TÉCNICAS



Estas especificações técnicas têm por objetivo estabelecer as condições mínimas necessárias para a execução de pavimentação em pedras poliédricas de forma irregular (paralelepípedos), rejuntados com cimento e areia, no município de Sertânia, estado de Pernambuco.

NORMAS TÉCNICAS

Deverão ser obedecidas estas Especificações Técnicas, Projeto e as Normas da ABNT.

CONHECIMENTO DAS OBRAS E SERVIÇOS

A contratada deverá ter conhecimento prévio de tudo que se relacione com a natureza, localização da obra; suas condições e seus custos, não podendo sob pretexto algum, ter desconhecimento dos fatores que de alguma forma interfiram na sua execução, conservação e custos.

A prefeitura se desobriga do fornecimento de água, energia elétrica ou quaisquer outros serviços à contratada.

Toda responsabilidade das obras/serviços será da contratada, nos termos do Código Civil Brasileiro, mesmo com a presença da fiscalização, inclusive a reconstrução de todos os danos e avarias causados em obras já existentes.

Qualquer modificação introduzida no projeto só será permitida com autorização da prefeitura, e todo material a ser empregado deverá ser de boa qualidade e previamente aprovado pela fiscalização.

A prefeitura poderá ordenar a suspensão de qualquer trabalho que porventura possa ser danificado pelas condições climáticas temporárias, devendo o prazo de o contrato ser prorrogado proporcionalmente aos dias parados.

Quanto ao fornecimento de materiais, a empresa contratada deve fornecer materiais que atendam as especificações técnicas apresentadas na planilha orçamentária.

LOCALIZAÇÃO DOS SERVIÇOS

Os serviços/obras civis serão realizados nas seguintes localidades: (Lote 01 – Trecho II da Rua Antônio Guilhermino Ramos, Rua Projetada de ligação entre a Rua Luiz Salvador de Araújo e Expedito Salvador de Araújo, Rua Projetada de ligação entre as Ruas Terezinha Laet com a Rua Maria Patriota Ramos e com a Rua Expedito Salvador, Complemento final da Rua Maria Patriota Ramos, Travessa Ulisses Lins de Albuquerque, Complemento final da Rua Vereador José Honório), (Lote 02 - Rua de Acesso ao Bairro Alto do Rio Branco, Rua Joaquim Arcanjo, Rua Paulo Pinto, e Rua Antonieta de Siqueira Lafayette) e (Lote 03 – Complemento final da Rua 13 de Maio no lado esquerdo, e Rua José Valdevino) na sede do município de Sertânia/PE.

As localizações serão apresentadas nos croquis de localização que integram esse Projeto Executivo e, posteriormente, no momento da visita técnica, caso haja interesse da licitante em fazer.



PROCESSO LICITATORIO Nº 032/2020
TOMADA DE PREÇOS Nº 008/2020

CORPO TÉCNICO

ENGENHEIRO CIVIL:


Alúcio Antônio Bispo Virgínio

ANEXO - 04

**CONSTRUÇÃO DE PAVIMENTAÇÃO EM PEDRAS GRANÍTIICAS E
MEIO FIO EM CONCRETO EM DIVERSAS RUAS DA SEDE DO
MUNICÍPIO DE SERTÂNIA – PE.**

ÂNGELO RAFAEL FERREIRA DOS SANTOS
PREFEITO

MARCO AURÉLIO FERREIRA DOS SANTOS
SECRETÁRIO MUNICIPAL DE INFRAESTRUTURA E
PROJETOS ESPECIAIS

 

ANEXO 04 – ITENS DE MAIOR RELEVÂNCIA



QUANTIDADE MÍNIMA DE RELEVÂNCIA

OBRA: CONSTRUÇÃO DE PAVIMENTAÇÃO EM PEDRAS GRANITICAS E MEIO FIO EM CONCRETO, EM DIVERSAS RUAS DA SEDE DO MUNICÍPIO DE SERTÂNIA - PE.

LOCAL: SEDE DO MUNICÍPIO.

LOTE - 01

ITENS	UNIDADE	QUANT. EM PLANILHA	QUANT. MINIMA
ASSENTAMENTO DE GUIA (MEIO-FIO) EM TRECHO RETO, CONFECCIONADA EM CONCRETO PRÉ-FABRICADO, DIMENSÕES 100X15X13X30 CM (COMPRIMENTO X BASE INFERIOR X BASE SUPERIOR X ALTURA), PARA VIAS URBANAS (USO VIÁRIO). AF_06/2016	M	856,70	171,34
PAVIMENTO EM PARALELEPIPEDO SOBRE COLCHAO DE AREIA REJUNTADO COM ARGAMASSA DE CIMENTO E AREIA NO TRAÇO 1:3 (PEDRAS PEQUENAS 30 A 35 PECAS POR M2)	M²	2.629,98	526,00



QUANTIDADE MÍNIMA DE RELEVÂNCIA

OBRA: CONSTRUÇÃO DE PAVIMENTAÇÃO EM PEDRAS GRANITICAS E MEIO FIO EM CONCRETO, EM DIVERSAS RUAS DA SEDE DO MUNICÍPIO DE SERTÂNIA - PE.

LOTE - 02

ITENS	UNIDADE	QUANT. EM PLANILHA	QUANT. MINIMA
ASSENTAMENTO DE GUIA (MEIO-FIO) EM TRECHO RETO, CONFECCIONADA EM CONCRETO PRÉ-FABRICADO, DIMENSÕES 100X15X13X30 CM (COMPRIMENTO X BASE INFERIOR X BASE SUPERIOR X ALTURA), PARA VIAS URBANAS (USO VIÁRIO). AF_06/2016	M	1.011,00	202,20
PAVIMENTO EM PARALELEPIPEDO SOBRE COLCHAO DE AREIA REJUNTADO COM ARGAMASSA DE CIMENTO E AREIA NO TRAÇO 1:3 (PEDRAS PEQUENAS 30 A 35 PECAS POR M2)	M ²	3.197,57	639,51



QUANTIDADE MÍNIMA DE RELEVÂNCIA

OBRA: CONSTRUÇÃO DE PAVIMENTAÇÃO EM PEDRAS GRANITICAS E MEIO FIO EM CONCRETO, EM DIVERSAS RUAS DA SEDE DO MUNICÍPIO DE SERTÂNIA - PE.

LOTE - 03

ITENS	UNIDADE	QUANT. EM PLANILHA	QUANT. MINIMA
ASSENTAMENTO DE GUIA (MEIO-FIO) EM TRECHO RETO, CONFECCIONADA EM CONCRETO PRÉ-FABRICADO, DIMENSÕES 100X15X13X30 CM (COMPRIMENTO X BASE INFERIOR X BASE SUPERIOR X ALTURA), PARA VIAS URBANAS (USO VIÁRIO). AF_06/2016	M	827,30	165,46
PAVIMENTO EM PARALELEPIPEDO SOBRE COLCHAO DE AREIA REJUNTADO COM ARGAMASSA DE CIMENTO E AREIA NO TRAÇO 1:3 (PEDRAS PEQUENAS 30 A 35 PECAS POR M2)	M ²	2.722,20	544,44



PROCESSO LICITATORIO Nº 032/2020
TOMADA DE PREÇOS Nº 008/2020

CORPO TÉCNICO

ENGENHEIRO CIVIL:

Alúcio Antônio Bispo Virgínio

ANEXO - 08

**CONSTRUÇÃO DE PAVIMENTAÇÃO EM PEDRAS GRANÍICAS E
MEIO FIO EM CONCRETO EM DIVERSAS RUAS DA SEDE DO
MUNICÍPIO DE SERTÂNIA – PE.**

ÂNGELO RAFAEL FERREIRA DOS SANTOS
PREFEITO

MARCO AURÉLIO FERREIRA DOS SANTOS
SECRETÁRIO MUNICIPAL DE INFRAESTRUTURA E
PROJETOS ESPECIAIS



ANEXO 08 – MEMÓRIA DE CÁLCULOS



SERTANIA
GOVERNO MUNICIPAL

Secretaria de Infraestrutura e
Projetos Especiais

LOTE 01



MEMÓRIA DE CÁLCULOS

OBRA: CONSTRUÇÃO DE PAVIMENTAÇÃO EM PEDRAS GRANITICAS E MEIO FIO EM CONCRETO, EM DIVERSAS RUAS DA SEDE DO MUNICÍPIO DE SERTÂNIA - PE.

LOCAL: SEDE DO MUNICÍPIO.

ITEM	DESCRIÇÃO DOS SERVIÇOS	MEMÓRIA DE CALCULOS	QUANT.	UND
1.0	SERVIÇOS PRELIMINARES			
1.1	PLACA DE OBRA EM CHAPA DE AÇO GALVANIZADO	(1,25*2,00)	2,50	M2
LOTE 01				
2.0	TRECHO II DA RUA ANTÔNIO GULHERMINO RAMOS - BAIRRO FRANCISCO DIAS ARAÚJO			
2.1	ASSENTAMENTO DE GUIA (MEIO-FIO) EM TRECHO RETO, CONFECCIONADA EM CONCRETO PRÉ-FABRICADO, DIMENSÕES 100X15X13X30 CM (COMPRIMENTO X BASE INFERIOR X BASE SUPERIOR X ALTURA), PARA VIAS URBANAS (USO VIÁRIO). AF_06/2016	41,00+41,00+5,80	87,80	M
2.2	PAVIMENTO EM PARALELEPIPEDO SOBRE COLCHAO DE AREIA REJUNTADO COM ARGAMASSA DE CIMENTO E AREIA NO TRAÇO 1:3 (PEDRAS PEQUENAS 30 A 35 PECAS POR M2)	(41,00*5,80)	237,80	M²
2.3	PLACA ESMALTADA PARA IDENTIFICAÇÃO NR DE RUA, DIMENSÕES 45X25CM	1+1	2,00	UND
2.4	CAIACAO EM MEIO FIO	82,00*0,23	18,86	M²
3.0	RUA PROJETADA - LIGAÇÃO DA RUA LUIZ SALVADOR À EXPEDITO SALVADOR - BAIRRO FRANCISCO DIAS ARAÚJO			
3.1	ASSENTAMENTO DE GUIA (MEIO-FIO) EM TRECHO RETO, CONFECCIONADA EM CONCRETO PRÉ-FABRICADO, DIMENSÕES 100X15X13X30 CM (COMPRIMENTO X BASE INFERIOR X BASE SUPERIOR X ALTURA), PARA VIAS URBANAS (USO VIÁRIO). AF_06/2016	42,50+42,50+6,00	91,00	M
3.2	PAVIMENTO EM PARALELEPIPEDO SOBRE COLCHAO DE AREIA REJUNTADO COM ARGAMASSA DE CIMENTO E AREIA NO TRAÇO 1:3 (PEDRAS PEQUENAS 30 A 35 PECAS POR M2)	(42,50*6,00)	255,00	M²
3.3	PLACA ESMALTADA PARA IDENTIFICAÇÃO NR DE RUA, DIMENSÕES 45X25CM	1,0	1,00	UND
3.4	CAIACAO EM MEIO FIO	85,00*0,23	19,55	M²



MEMÓRIA DE CÁLCULOS

OBRA: CONSTRUÇÃO DE PAVIMENTAÇÃO EM PEDRAS GRANITICAS E MEIO FIO EM CONCRETO, EM DIVERSAS RUAS DA SEDE DO MUNICÍPIO DE SERTÂNIA - PE.

LOCAL: SEDE DO MUNICÍPIO.

ITEM	DESCRIÇÃO DOS SERVIÇOS	MEMÓRIA DE CALCULOS	QUANT.	UND
4.0 RUA DE LIGAÇÃO - TEREZINHA LAET/MARIA PATRIOTA RAMOS/EXPEDITO SALVADOR - BAIRRO FRANCISCO DIAS ARAÚJO				
4.1	ASSENTAMENTO DE GUIA (MEIO-FIO) EM TRECHO RETO, CONFECCIONADA EM CONCRETO PRÉ-FABRICADO, DIMENSÕES 100X15X13X30 CM (COMPRIMENTO X BASE INFERIOR X BASE SUPERIOR X ALTURA), PARA VIAS URBANAS (USO VIÁRIO). AF_06/2016	$(58,00+58,00+35,80+35,80+14,00+17,00+22,70+7,00)$	248,30	M
4.2	PAVIMENTO EM PARALELEPIPEDO SOBRE COLCHAO DE AREIA REJUNTADO COM ARGAMASSA DE CIMENTO E AREIA NO TRAÇO 1:3 (PEDRAS PEQUENAS 30 A 35 PECAS POR M2)	$(58,00*6,00)+(35,80*7,00)+(6,00*7,00)+((6,00*12,00)/2)+((7,00*16,00)/2)+(17,00*6,00)+(7,00*21,70)$	986,50	M ²
4.3	PLACA ESMALTADA PARA IDENTIFICAÇÃO NR DE RUA, DIMENSÕES 45X25CM	1+1	2,00	UND
4.4	CAIACAO EM MEIO FIO	$(58,00+58,00+35,80+35,80+14,00+17,00+22,70+7)*0,23$	57,10	M ²
5.0 COMPLEMENTO DA RUA MARIA PATRIOTA RAMOS - BAIRRO FRANCISCO DIAS ARAÚJO				
5.1	ASSENTAMENTO DE GUIA (MEIO-FIO) EM TRECHO RETO, CONFECCIONADA EM CONCRETO PRÉ-FABRICADO, DIMENSÕES 100X15X13X30 CM (COMPRIMENTO X BASE INFERIOR X BASE SUPERIOR X ALTURA), PARA VIAS URBANAS (USO VIÁRIO). AF_06/2016	$(23,00+23,00+48,50+48,50+7,20)$	150,20	M
5.2	PAVIMENTO EM PARALELEPIPEDO SOBRE COLCHAO DE AREIA REJUNTADO COM ARGAMASSA DE CIMENTO E AREIA NO TRAÇO 1:3 (PEDRAS PEQUENAS 30 A 35 PECAS POR M2)	$(81,00*7,20)$	583,20	M ²
5.3	PLACA ESMALTADA PARA IDENTIFICAÇÃO NR DE RUA, DIMENSÕES 45X25CM	1+1	2,00	UND
5.4	CAIACAO EM MEIO FIO	$(23,00+23,00+48,50+48,50+7,20)*0,23$	34,54	M ²



MEMÓRIA DE CÁLCULOS

OBRA: CONSTRUÇÃO DE PAVIMENTAÇÃO EM PEDRAS GRANITICAS E MEIO FIO EM CONCRETO, EM DIVERSAS RUAS DA SEDE DO MUNICÍPIO DE SERTÂNIA - PE.

LOCAL: SEDE DO MUNICÍPIO.

ITEM	DESCRIÇÃO DOS SERVIÇOS	MEMÓRIA DE CALCULOS	QUANT.	UND
6.0 TRAVESSA ULISSES LINS DE ALBUQUERQUE				
6.1	ASSENTAMENTO DE GUIA (MEIO-FIO) EM TRECHO RETO, CONFECCIONADA EM CONCRETO PRÉ-FABRICADO, DIMENSÕES 100X15X13X30 CM (COMPRIMENTO X BASE INFERIOR X BASE SUPERIOR X ALTURA), PARA VIAS URBANAS (USO VIÁRIO). AF_06/2016	$(20+20+15,70)*2$	111,40	M
6.2	PAVIMENTO EM PARALELEPIPEDO SOBRE COLCHAO DE AREIA REJUNTADO COM ARGAMASSA DE CIMENTO E AREIA NO TRAÇO 1:3 (PEDRAS PEQUENAS 30 A 35 PECAS POR M2)	$((15,70*2,4)+(20*2,60)+(20*3,55))$	160,68	M ²
6.3	PLACA ESMALTADA PARA IDENTIFICAÇÃO NR DE RUA, DIMENSÕES 45X25CM	1	1,00	UND
6.4	CAIACAO EM MEIO FIO	$((20+20+15,70)*2)*0,23$	25,62	M ²
7.0 COMPLEMENTO DA RUA VEREADOR JOSE HONÓRIO				
7.1	ASSENTAMENTO DE GUIA (MEIO-FIO) EM TRECHO RETO, CONFECCIONADA EM CONCRETO PRÉ-FABRICADO, DIMENSÕES 100X15X13X30 CM (COMPRIMENTO X BASE INFERIOR X BASE SUPERIOR X ALTURA), PARA VIAS URBANAS (USO VIÁRIO). AF_06/2016	$((20+20+20+20+4)*2)$	168,00	M
7.2	PAVIMENTO EM PARALELEPIPEDO SOBRE COLCHAO DE AREIA REJUNTADO COM ARGAMASSA DE CIMENTO E AREIA NO TRAÇO 1:3 (PEDRAS PEQUENAS 30 A 35 PECAS POR M2)	$((20+20+20)*5,1)+((20+4)*4,2)$	406,80	M ²
7.3	PLACA ESMALTADA PARA IDENTIFICAÇÃO NR DE RUA, DIMENSÕES 45X25CM	1,0	1,00	UND
7.4	CAIACAO EM MEIO FIO	$((20+20+20+20+4)*2)*0,23$	38,64	M ²



SERTANIA
GOVERNO MUNICIPAL

Secretaria de **Infraestrutura e**
Projetos Especiais

LOTE 02



MEMÓRIA DE CÁLCULOS

OBRA: CONSTRUÇÃO DE PAVIMENTAÇÃO EM PEDRAS GRANITICAS E MEIO FIO EM CONCRETO, EM DIVERSAS RUAS DA SEDE DO MUNICÍPIO DE SERTÂNIA - PE.

LOCAL: SEDE DO MUNICÍPIO.

ITEM	DESCRIÇÃO DOS SERVIÇOS	MEMÓRIA DE CALCULOS	QUANT.	UND
1.00	SERVIÇOS PRELIMINARES			
1.1	PLACA DE OBRA EM CHAPA DE AÇO GALVANIZADO	(1,25*2,00)	2,50	M2
LOTE 02				
2.0	ACESSO AO BAIRRO ALTO DO RIO BRANCO			
2.1	ASSENTAMENTO DE GUIA (MEIO-FIO) EM TRECHO RETO, CONFECCIONADA EM CONCRETO PRÉ-FABRICADO, DIMENSÕES 100X15X13X30 CM (COMPRIMENTO X BASE INFERIOR X BASE SUPERIOR X ALTURA), PARA VIAS URBANAS (USO VIÁRIO). AF_06/2016	(16,00+43,00+23,00+23,00+6,00+6,00+2,00+23,00+23,00+57,00)	222,00	M
2.2	PAVIMENTO EM PARALELEPIPEDO SOBRE COLCHAO DE AREIA REJUNTADO COM ARGAMASSA DE CIMENTO E AREIA NO TRAÇO 1:3 (PEDRAS PEQUENAS 30 A 35 PECAS POR M2)	(((16,00+9,50)*11,50)/2)+(((47,50+43,00)*8)/2)+(((46,00+45,60)*6,5)/2)+(((6,00+2,00)*4,75)/2)	825,32	M ²
2.3	PLACA ESMALTADA PARA IDENTIFICAÇÃO NR DE RUA, DIMENSÕES 45X25CM	1,0	1,00	UND
2.4	CAIACAO EM MEIO FIO	(16,00+43,00+23,00+23,00+6,00+6,00+2,00+23,00+23,00+57,00)*0,23	51,06	M ²
3.0	RUA JOAQUIM ARCANJO - BAIRRO ALTO DO RIO BRANCO			
3.1	ASSENTAMENTO DE GUIA (MEIO-FIO) EM TRECHO RETO, CONFECCIONADA EM CONCRETO PRÉ-FABRICADO, DIMENSÕES 100X15X13X30 CM (COMPRIMENTO X BASE INFERIOR X BASE SUPERIOR X ALTURA), PARA VIAS URBANAS (USO VIÁRIO). AF_06/2016	92,00+5,00+92,00	189,00	M
3.2	PAVIMENTO EM PARALELEPIPEDO SOBRE COLCHAO DE AREIA REJUNTADO COM ARGAMASSA DE CIMENTO E AREIA NO TRAÇO 1:3 (PEDRAS PEQUENAS 30 A 35 PECAS POR M2)	(92,00*5,00)	460,00	M ²
3.3	PLACA ESMALTADA PARA IDENTIFICAÇÃO NR DE RUA, DIMENSÕES 45X25CM	1,0	1,00	UND
3.4	CAIACAO EM MEIO FIO	(92,00+5,00+92,00)*0,23	43,47	M ²



MEMÓRIA DE CÁLCULOS

OBRA: CONSTRUÇÃO DE PAVIMENTAÇÃO EM PEDRAS GRANITICAS E MEIO FIO EM CONCRETO, EM DIVERSAS RUAS DA SEDE DO MUNICÍPIO DE SERTÂNIA - PE.

LOCAL: SEDE DO MUNICÍPIO.

ITEM	DESCRIÇÃO DOS SERVIÇOS	MEMÓRIA DE CALCULOS	QUANT.	UND
4.0 RUA PAULO PINTO				
4.1	ASSENTAMENTO DE GUIA (MEIO-FIO) EM TRECHO RETO, CONFECCIONADA EM CONCRETO PRÉ-FABRICADO, DIMENSÕES 100X15X13X30 CM (COMPRIMENTO X BASE INFERIOR X BASE SUPERIOR X ALTURA), PARA VIAS URBANAS (USO VIÁRIO). AF_06/2016	180,00+180,00+7,00	367,00	M
4.2	PAVIMENTO EM PARALELEPIPEDO SOBRE COLCHAO DE AREIA REJUNTADO COM ARGAMASSA DE CIMENTO E AREIA NO TRAÇO 1:3 (PEDRAS PEQUENAS 30 A 35 PECAS POR M2)	(180,00*7,00)	1.260,00	M ²
4.3	PLACA ESMALTADA PARA IDENTIFICAÇÃO NR DE RUA, DIMENSÕES 45X25CM	1,0	1,00	UND
4.4	CAIACAO EM MEIO FIO	(180,00+180,00+7,00)*0,23	84,41	M ²
5.0 COMPLEMENTO DA RUA ANTONIETA DE SIQUEIRA LAFAYETTE				
5.1	ASSENTAMENTO DE GUIA (MEIO-FIO) EM TRECHO RETO, CONFECCIONADA EM CONCRETO PRÉ-FABRICADO, DIMENSÕES 100X15X13X30 CM (COMPRIMENTO X BASE INFERIOR X BASE SUPERIOR X ALTURA), PARA VIAS URBANAS (USO VIÁRIO). AF_06/2016	(48,00+2,50+31,50+2,00+32,00+5,50+32,00+31,50+48,00)	233,00	M
5.2	PAVIMENTO EM PARALELEPIPEDO SOBRE COLCHAO DE AREIA REJUNTADO COM ARGAMASSA DE CIMENTO E AREIA NO TRAÇO 1:3 (PEDRAS PEQUENAS 30 A 35 PECAS POR M2)	$((5,50+4,50)*48,00)/2+(7,50*31,50)+(5,50*32,00)$	652,25	M ²
5.3	PLACA ESMALTADA PARA IDENTIFICAÇÃO NR DE RUA, DIMENSÕES 45X25CM	1	1,00	UND
5.4	CAIACAO EM MEIO FIO	$((48,00+2,50+31,50+2,00+32,00+5,50+32,00+31,50+48,00)*0,23)$	53,59	M ²



SERTÂNIA
GOVERNO MUNICIPAL

Secretaria de **Infraestrutura e**
Projetos Especiais

LOTE 03





MEMÓRIA DE CÁLCULOS

OBRA: CONSTRUÇÃO DE PAVIMENTAÇÃO EM PEDRAS GRANITICAS E MEIO FIO EM CONCRETO, EM DIVERSAS RUAS DA SEDE DO MUNICÍPIO DE SERTÂNIA - PE.

LOCAL: SEDE DO MUNICÍPIO.

ITEM	DESCRIÇÃO DOS SERVIÇOS	MEMÓRIA DE CALCULOS	QUANT.	UND
1.00 SERVIÇOS PRELIMINARES				
1.1	PLACA DE OBRA EM CHAPA DE AÇO GALVANIZADO	(1,25*2,00)	2,50	M2
LOTE 03				
2.0 COMPLEMENTO DA RUA 13 DE MAIO (LADO ESQUERDO)				
2.1	ASSENTAMENTO DE GUIA (MEIO-FIO) EM TRECHO RETO, CONFECCIONADA EM CONCRETO PRÉ-FABRICADO, DIMENSÕES 100X15X13X30 CM (COMPRIMENTO X BASE INFERIOR X BASE SUPERIOR X ALTURA), PARA VIAS URBANAS (USO VIÁRIO). AF_06/2016	(240,00+240,00+6,00)	486,00	M
2.2	PAVIMENTO EM PARALELEPIPEDO SOBRE COLCHAO DE AREIA REJUNTADO COM ARGAMASSA DE CIMENTO E AREIA NO TRAÇO 1:3 (PEDRAS PEQUENAS 30 A 35 PECAS POR M2)	(240,00*6,00)	1.440,00	M ²
2.3	PLACA ESMALTADA PARA IDENTIFICAÇÃO NR DE RUA, DIMENSÕES 45X25CM	1,0	1,00	UND
2.4	CAIACAO EM MEIO FIO	(240,00+240,00+6,00)*0,23	111,78	M ²
3.0 RUA JOSÉ VALDEVINO				
3.1	ASSENTAMENTO DE GUIA (MEIO-FIO) EM TRECHO RETO, CONFECCIONADA EM CONCRETO PRÉ-FABRICADO, DIMENSÕES 100X15X13X30 CM (COMPRIMENTO X BASE INFERIOR X BASE SUPERIOR X ALTURA), PARA VIAS URBANAS (USO VIÁRIO). AF_06/2016	(114,00+114,00+11,50+3,20+11,00+25,00+15,50+22,70+24,40)	341,30	M
3.2	PAVIMENTO EM PARALELEPIPEDO SOBRE COLCHAO DE AREIA REJUNTADO COM ARGAMASSA DE CIMENTO E AREIA NO TRAÇO 1:3 (PEDRAS PEQUENAS 30 A 35 PECAS POR M2)	(114,00*7,80)+(((3,20+6,50)*11,25)/2)+(((6,50+7,50)*25,00)/2)+(22,70*7,20)	1.282,20	M ²
3.3	PLACA ESMALTADA PARA IDENTIFICAÇÃO NR DE RUA, DIMENSÕES 45X25CM	1+1	2,00	UND
3.4	CAIACAO EM MEIO FIO	(114,00+114,00+11,50+3,20+11,00+25,00+15,50+22,70+24,40)*0,23	78,49	M ²

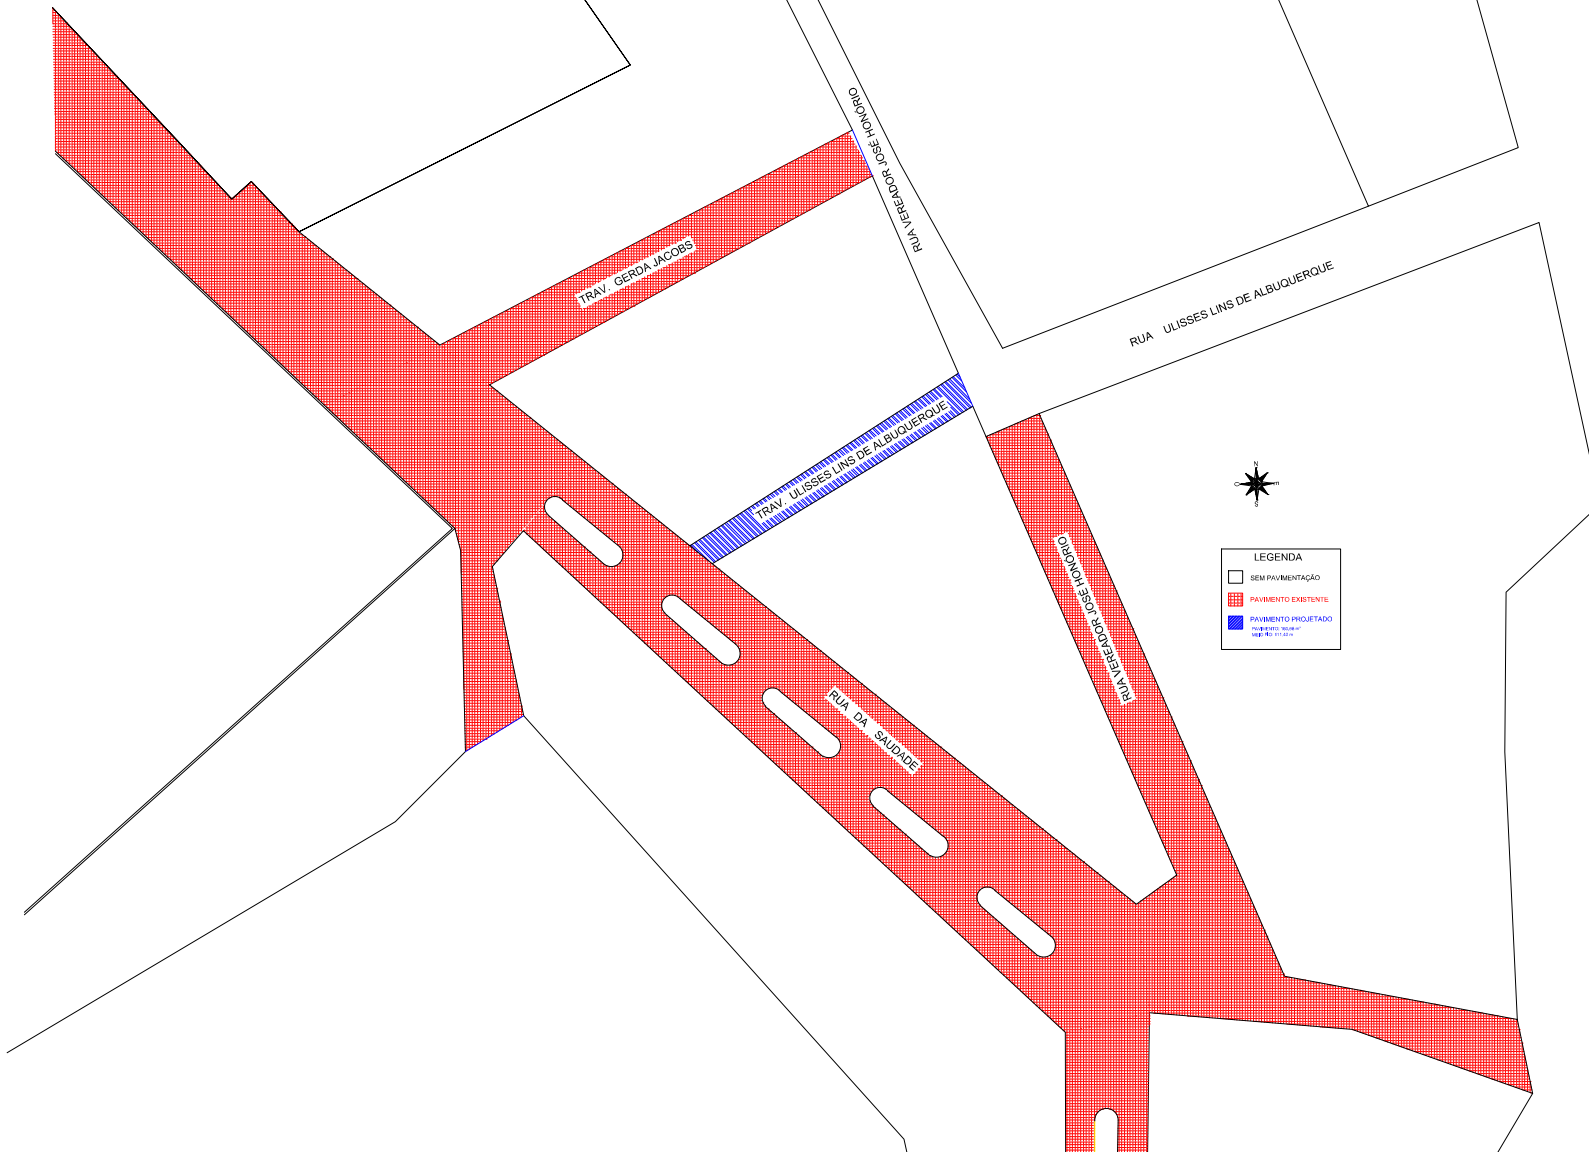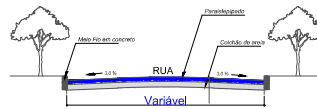

LEGENDA

- SEM PAVIMENTAÇÃO
- PAVIMENTO EXISTENTE
- PAVIMENTO PROJETADO

SERTÂNIA
GOVERNO MUNICIPAL

OBRA/SERVIÇO
PAVIMENTAÇÃO EM PEDRAS GRANÍTICAS E MEIO FIO EM CONCRETO, EM DIVERSAS RUAS DA SEDE. - LOTE 01

LOCAL: TRAVESSA ULISSES LINS DE ALBUQUERQUE - CENTRO.

TÍTULO
PLANTA BAIXA

DESENHO
SIPE - DAE

EMIÇÃO
JUNHO/2020
FOLHA
05/06
ESCALA
1/25500

RODOVIA PE 265

RODOVIA PE 265


RODOVIA PE 265

LEGENDA

-  PONTE EXISTENTE
-  PAVIMENTO EXISTENTE
-  PAVIMENTO PROJETADO
PAVIMENTO: 625,32 m²
MEIO FIO: 222,88 m



RUA JOAQUIM ARCANJO

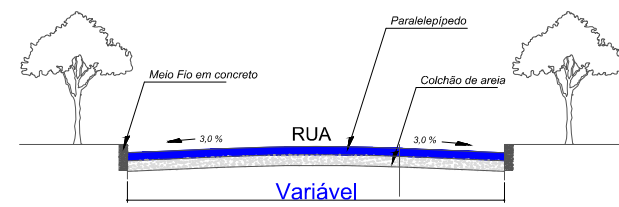


SERTÂNIA
GOVERNO MUNICIPAL

OBRA/SERVIÇO
PAVIMENTAÇÃO EM PEDRAS GRANÍTIICAS E MEIO FIO EM CONCRETO, EM DIVERSAS RUAS DA SEDE. - LOTE 02




LOCAL: RUA DE ACESSO AO BAIRRO ALTO DO RIO BRANCO



TÍTULO
PLANTA BAIXA

DESENHO
SIPE - DAE

EMIÇÃO
JUNHO/2020
FOLHA
01/04
ESCALA
1/25500

LEGENDA

-  SEM PAVIMENTAÇÃO
-  PAVIMENTO EXISTENTE
-  PAVIMENTO PROJETADO
PAVIMENTO: 602,25 m²
MEIO FIO: 233,00 m

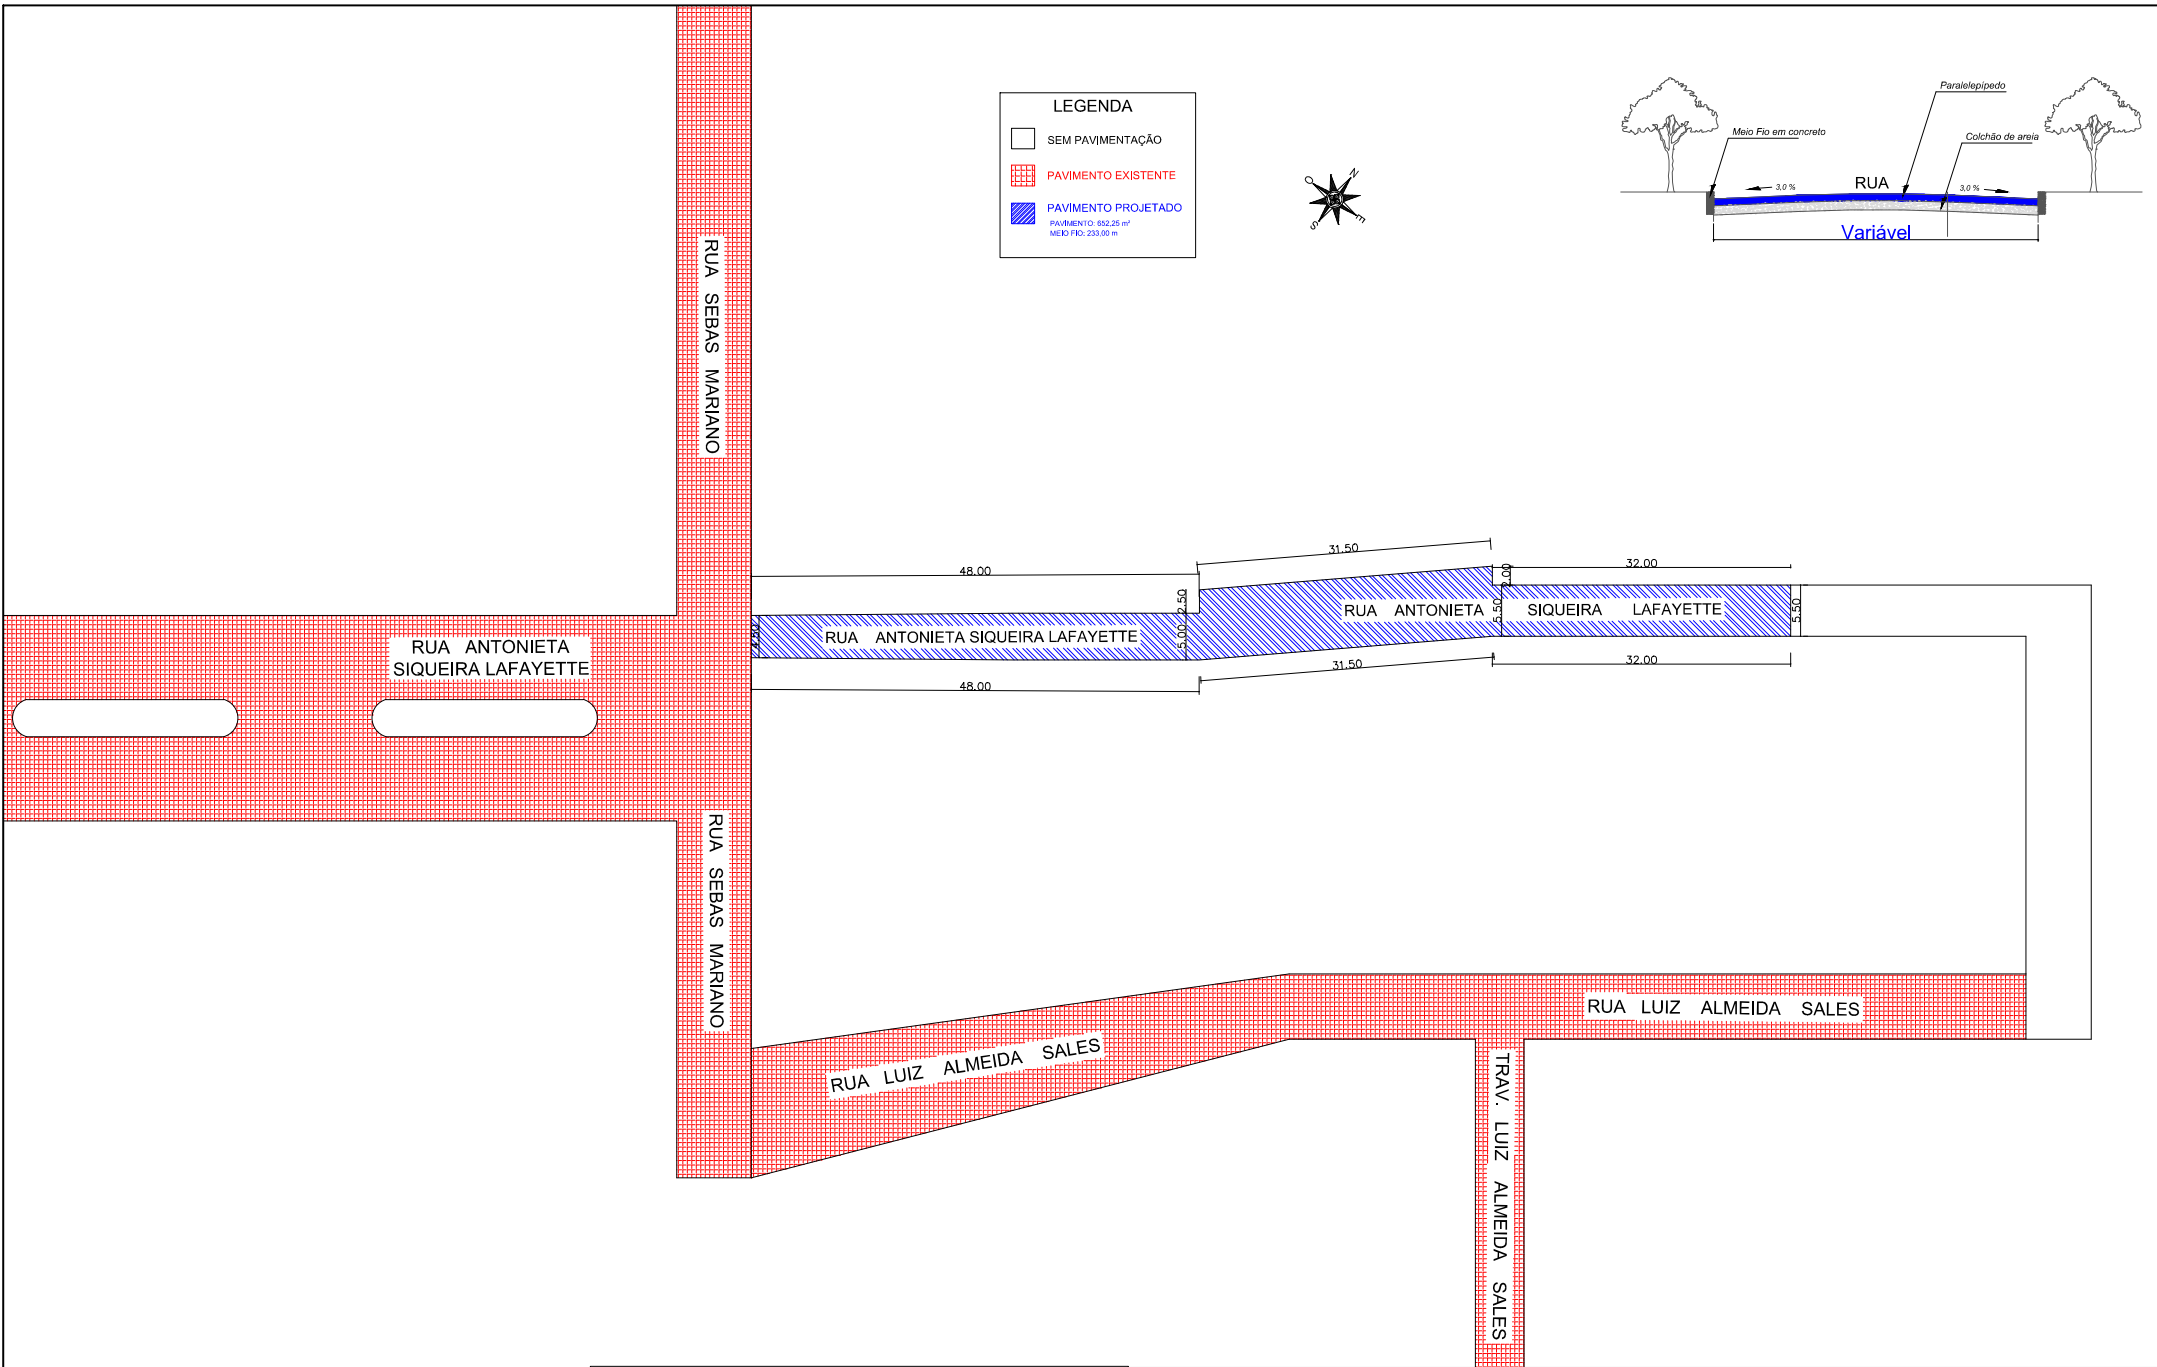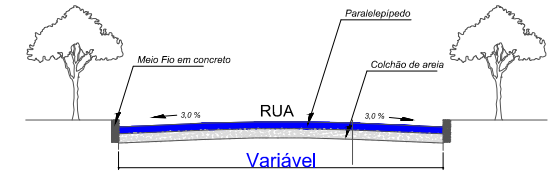


SERTÂNIA
GOVERNO MUNICIPAL


OBRA/SERVIÇO
PAVIMENTAÇÃO EM PEDRAS GRANÍTIICAS E MEIO FIO EM CONCRETO, EM DIVERSAS RUAS DA SEDE. - LOTE 02

LOCAL: RUA ANTONIETA DE SIQUEIRA LAFAYETTE

TÍTULO
PLANTA BAIXA

DESENHO
SIPE - DAE

EMISSÃO
JUNHO/2020
FOLHA
04/04
ESCALA
1/25500

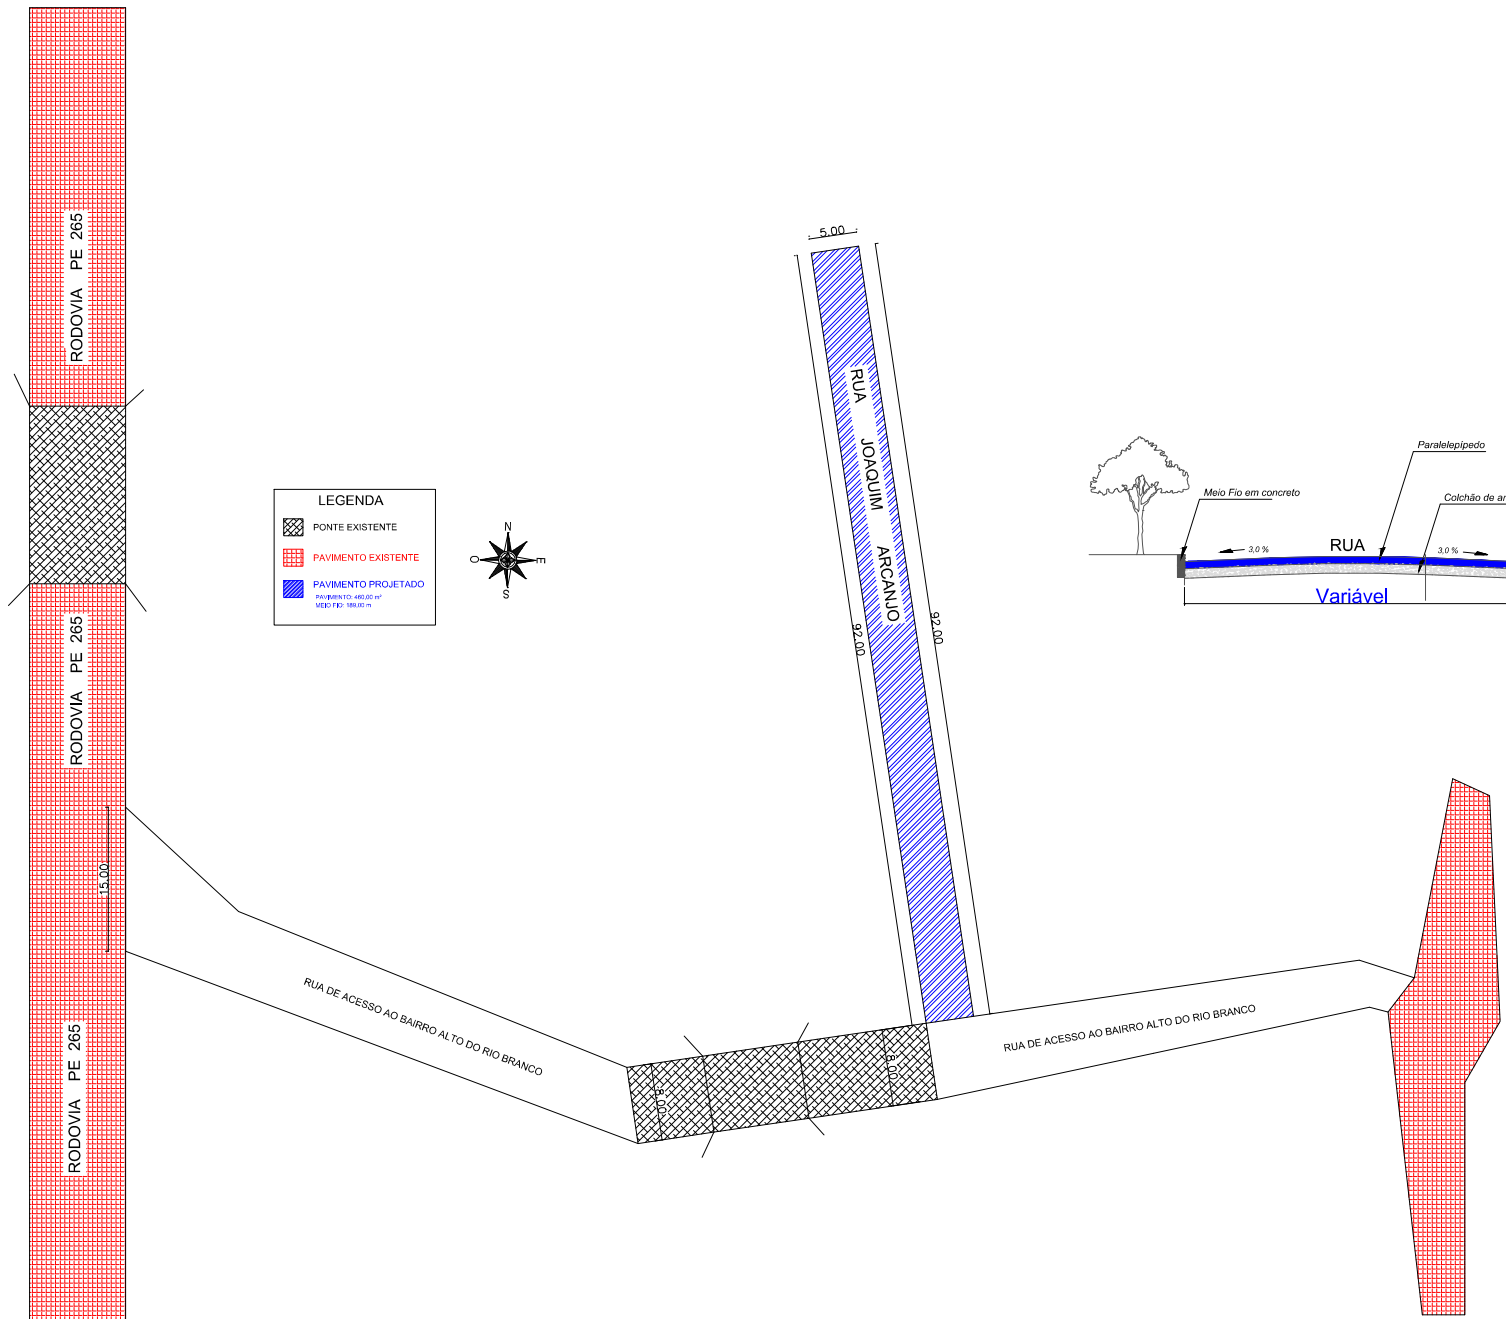

LEGENDA

- PONTE EXISTENTE
- PAVIMENTO EXISTENTE
- PAVIMENTO PROJETADO



SERTÂNIA
GOVERNO MUNICIPAL


OBRA/SERVIÇO
PAVIMENTAÇÃO EM PEDRAS GRANÍTICAS E MEIO FIO EM CONCRETO, EM DIVERSAS RUAS DA SEDE. - LOTE 02

LOCAL: RUA JOAQUIM ARCANJO - BAIRRO ALTO DO RIO BRANCO

TÍTULO
PLANTA BAIXA

DESENHO
SIPE - DAE

EMIÇÃO
JUNHO/2020
FOLHA
02/04
ESCALA
1/25500

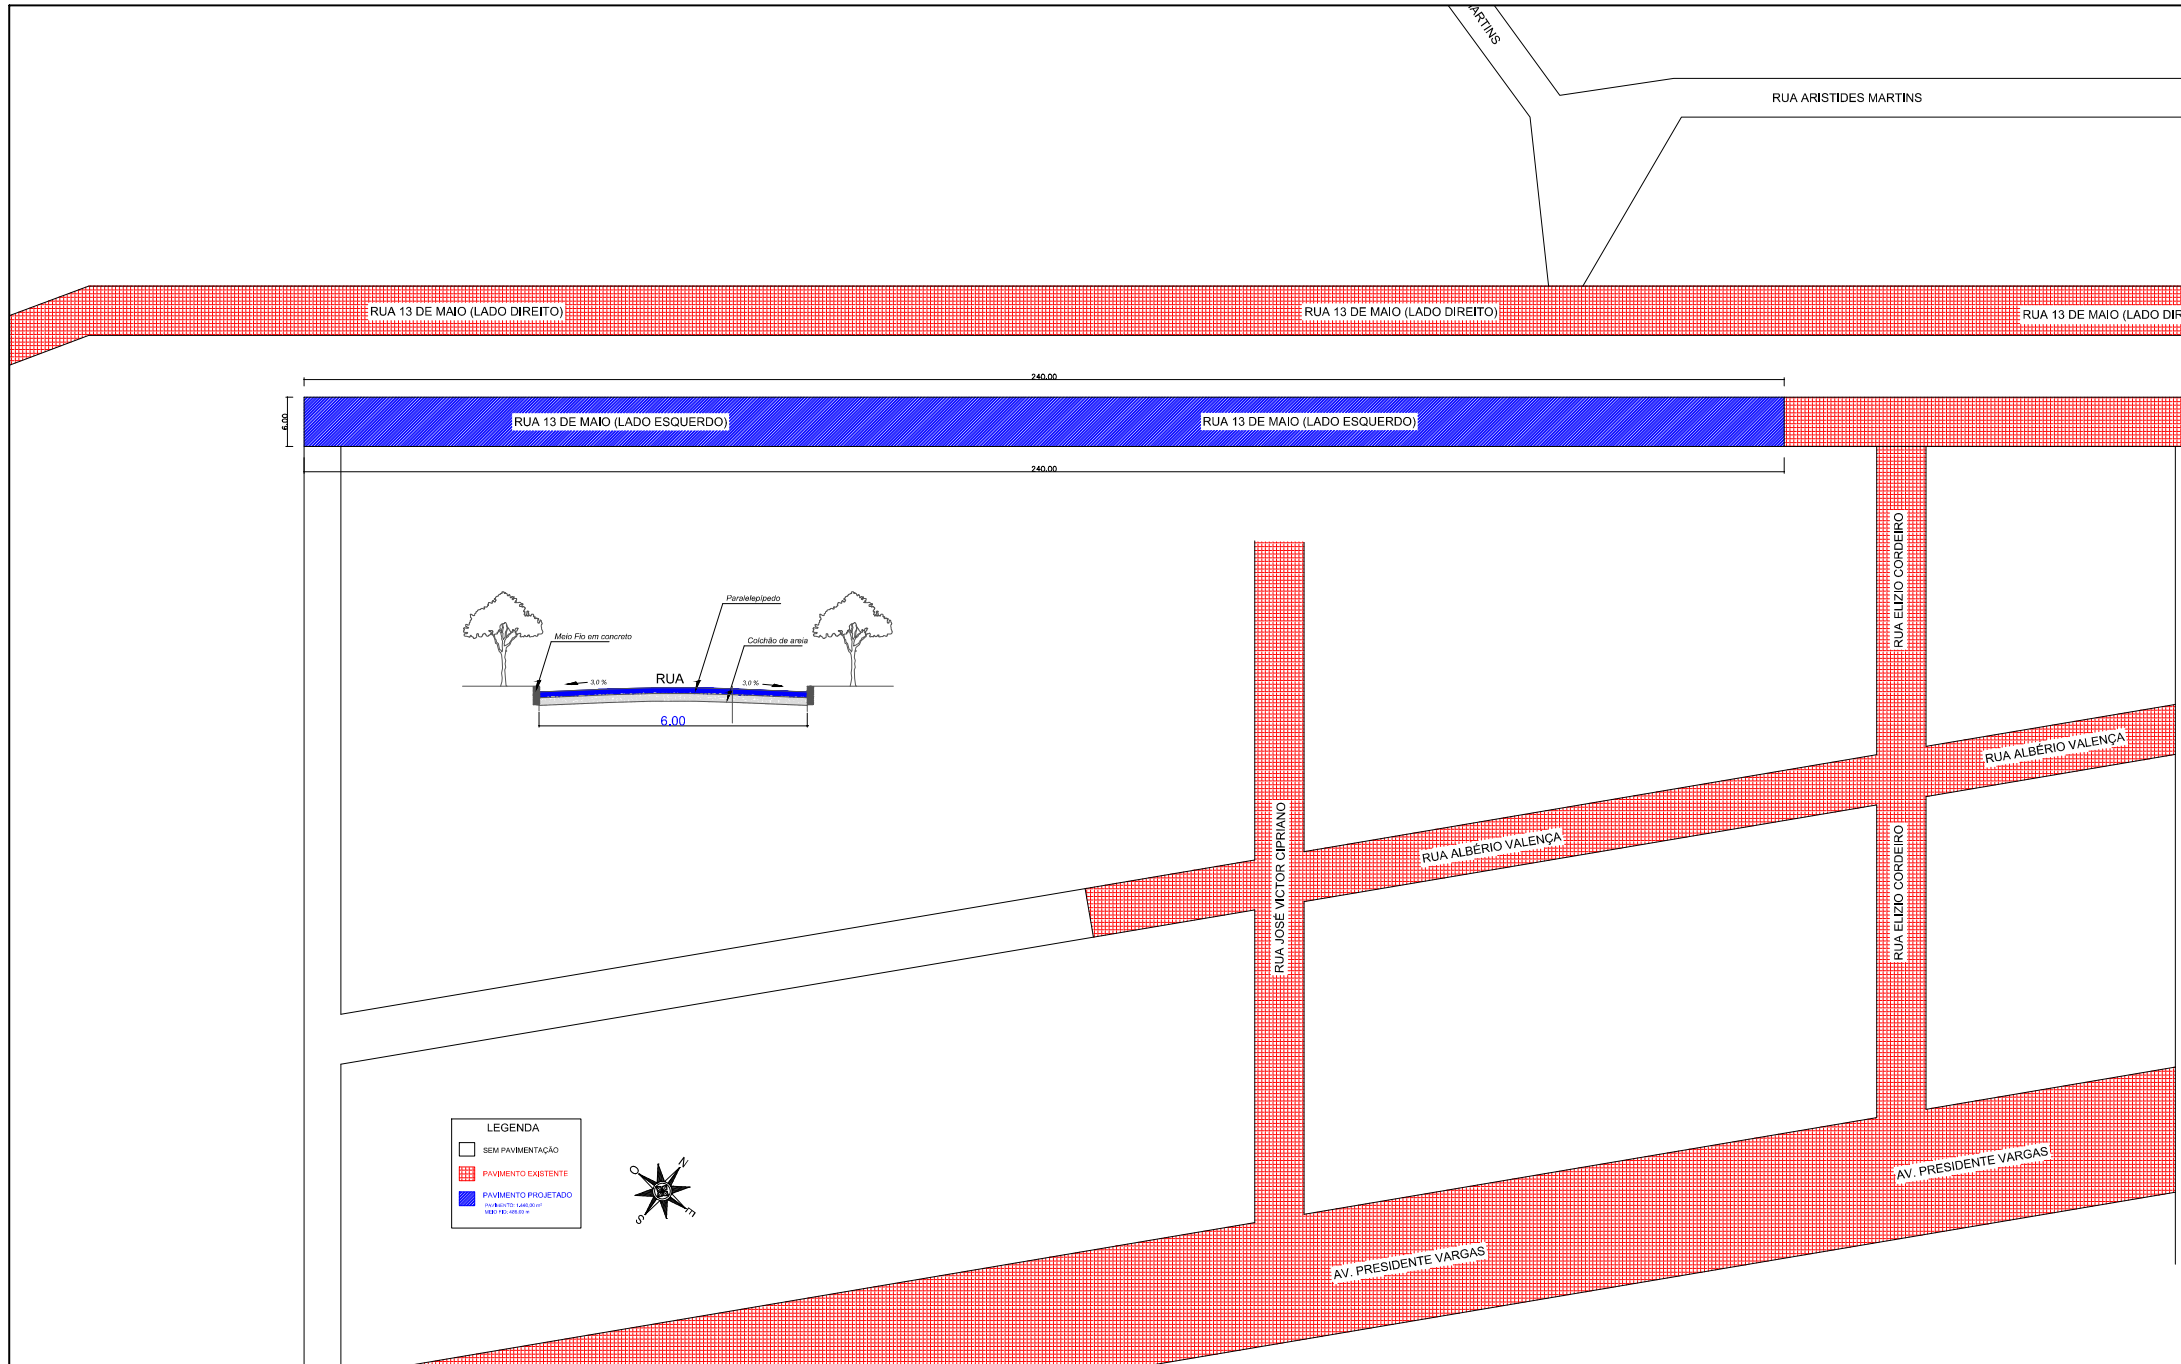

LEGENDA

- SEM PAVIMENTAÇÃO
- PAVIMENTO EXISTENTE
- PAVIMENTO PROJETADO



SERTÂNIA
GOVERNO MUNICIPAL


OBRA/SERVIÇO
PAVIMENTAÇÃO EM PEDRAS GRANÍTICAS E MEIO FIO EM CONCRETO, EM DIVERSAS RUAS DA SEDE. - LOTE 03

LOCAL: RUA 13 DE MAIO - LADO ESQUERDO

TÍTULO
PLANTA BAIXA

DESENHO
SIPE - DAE

EMIÇÃO
JUNHO/2020
FOLHA
01/02
ESCALA
1/25500

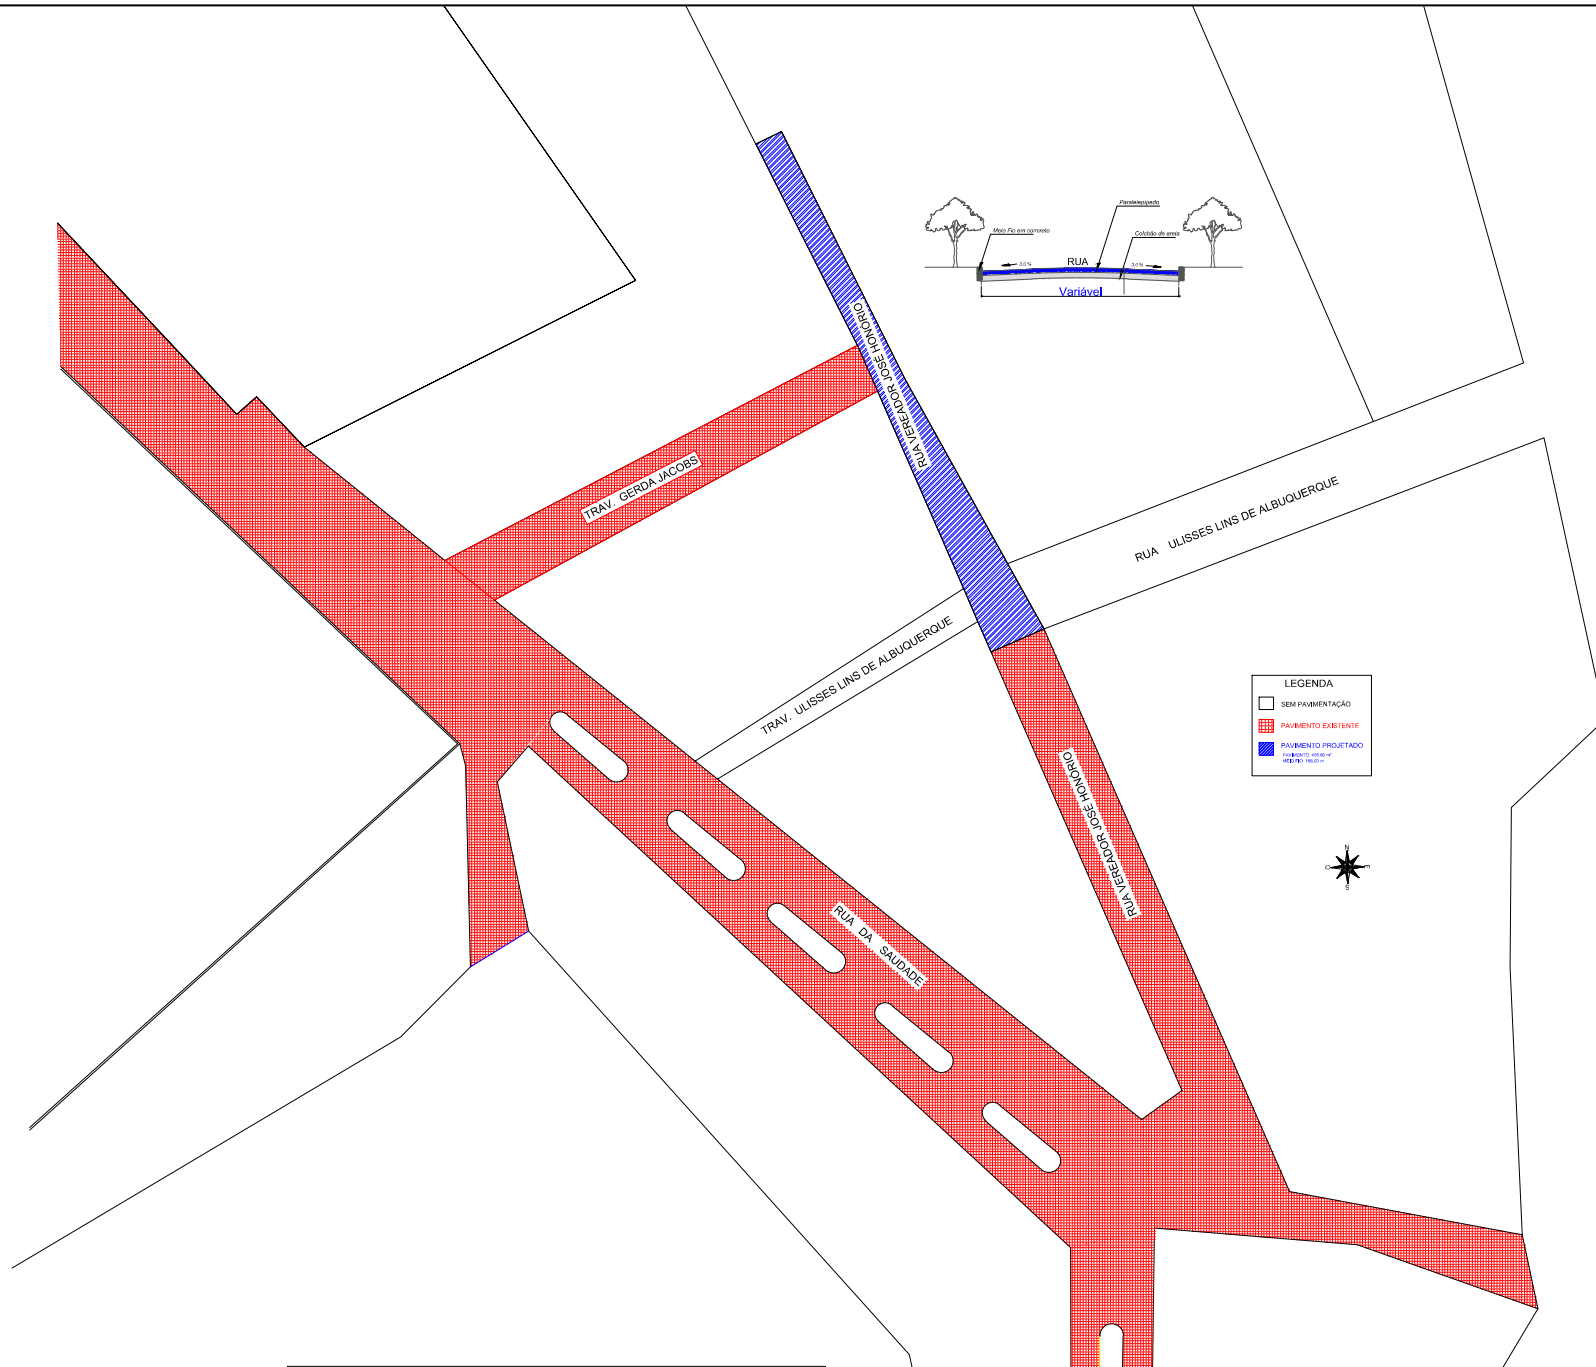

SERTÂNIA
GOVERNO MUNICIPAL


OBRA/SERVIÇO
PAVIMENTAÇÃO EM PEDRAS GRANÍTIICAS E MEIO FIO EM CONCRETO, EM DIVERSAS RUAS DA SEDE. - LOTE 01

LOCAL: COMPLEMENTO DA RUA VEREADOR JOSÉ HONÓRIO.

TÍTULO
PLANTA BAIXA

DESENHO
SIPE - DAE

EMIÇÃO
JUNHO/2020
FOLHA
06/06
ESCALA
1/25500

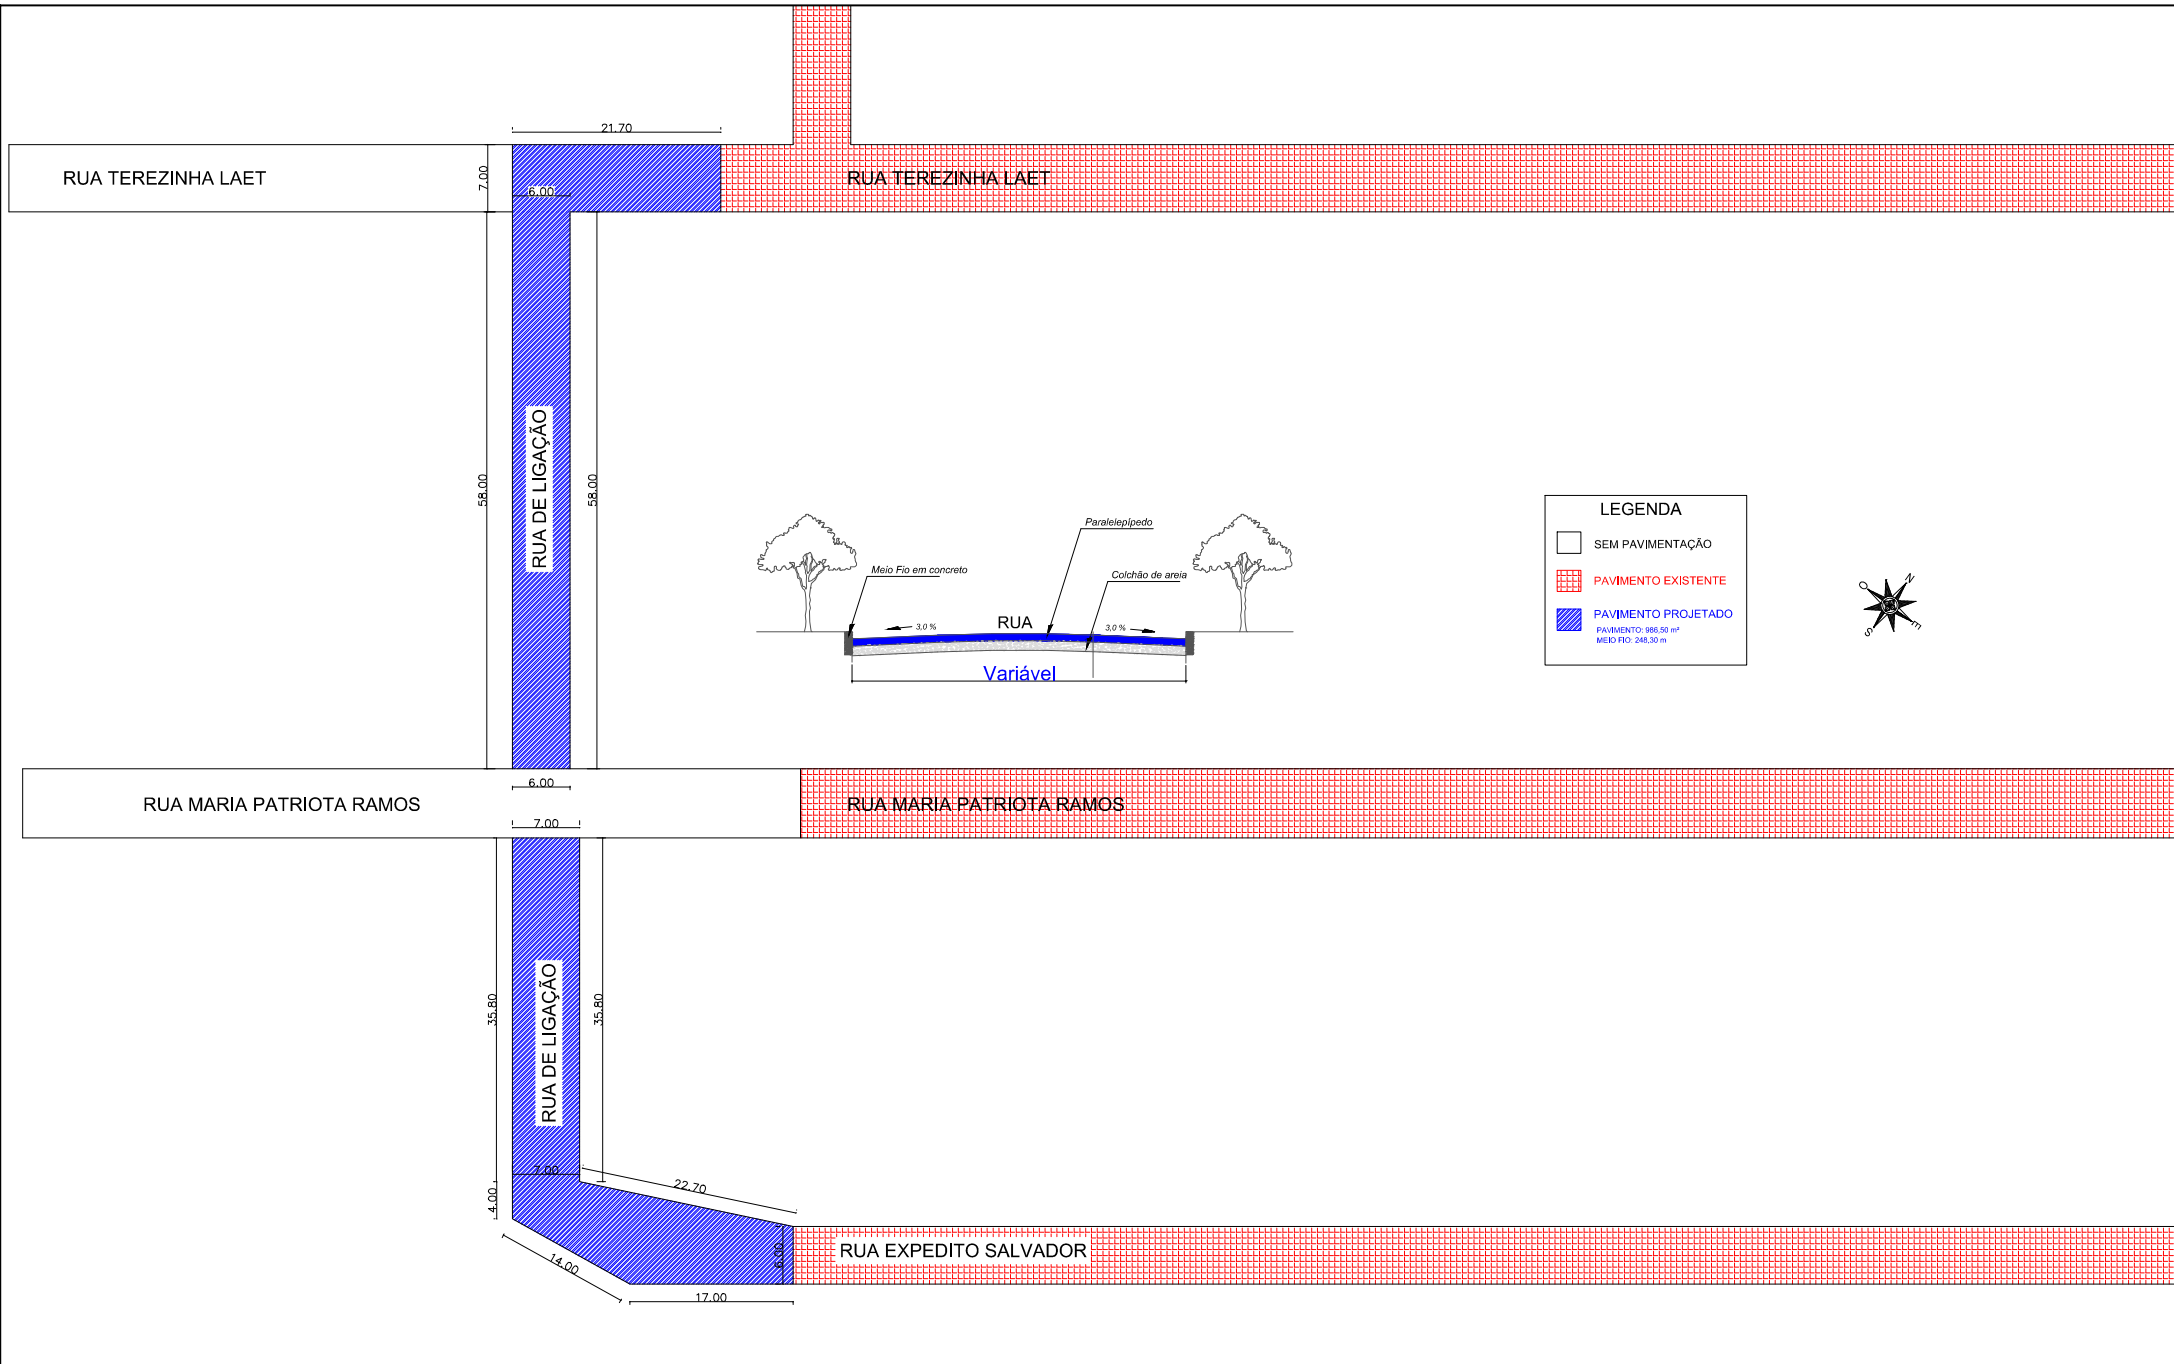

OBRA/SERVIÇO
PAVIMENTAÇÃO EM PEDRAS GRANÍTICAS E MEIO FIO EM CONCRETO, EM DIVERSAS RUAS DA SEDE. - LOTE 01

LOCAL: RUA PROJETADA DE LIGAÇÃO - RUA TEREZINHA LAET / RUA MARIA PATRIOTA RAMOS / RUA LUIZ SALVADOR

TÍTULO
PLANTA BAIXA




DESENHO
SIPE - DAE

EMISSÃO
 JUNHO/2020
 FOLHA
03/06
 ESCALA
 1/25500

RUA TEREZINHA LAET



RUA TEREZINHA LAET

LEGENDA

-  SEM PAVIMENTAÇÃO
-  PAVIMENTO EXISTENTE
-  PAVIMENTO PROJETADO
PAVIMENTO: 583,20 m²
MEIO FIO: 150,20 m



RUA DE LIGAÇÃO

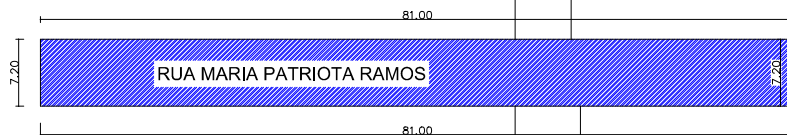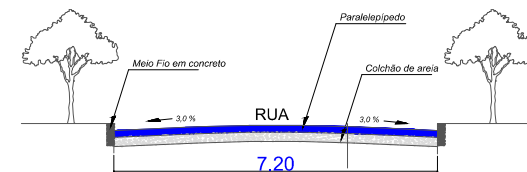

RUA MARIA PATRIOTA RAMOS

RUA MARIA PATRIOTA RAMOS

RUA DE LIGAÇÃO

RUA EXPEDITO SALVADOR



SERTÂNIA
GOVERNO MUNICIPAL

OBRA/SERVIÇO

PAVIMENTAÇÃO EM PEDRAS GRANÍTIICAS E MEIO FIO EM CONCRETO, EM DIVERSAS RUAS DA SEDE. - LOTE 01

LOCAL: RUA PROJETADA DE LIGAÇÃO - RUA TEREZINHA LAET / RUA MARIA PATRIOTA RAMOS / RUA LUIZ SALVADOR

TÍTULO
PLANTA BAIXA

DESENHO
SIPE - DAE

EMIÇÃO
JUNHO/2020

FOLHA

04/06

ESCALA
1/25500

RUA MARIA PATRIOTA RAMOS


RUA MARIA PATRIOTA RAMOS

RUA DE LIGAÇÃO

RUA EXPEDITO SALVADOR

RUA EXPEDITO SALVADOR

RUA EXPEDITO SALVADOR

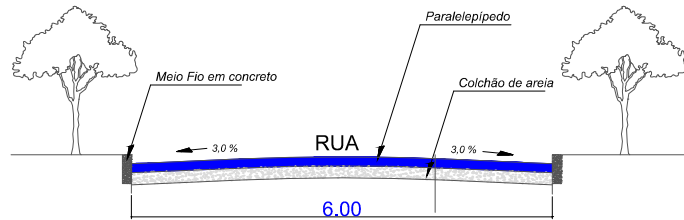

RUA LUIZ SALVADOR

RUA LUIZ SALVADOR

RUA LUIZ SALVADOR

LEGENDA

	SEM PAVIMENTAÇÃO
	PAVIMENTO EXISTENTE
	PAVIMENTO PROJETADO PAVIMENTO: 255,00 m ² MEIO FIO: 91,00 m



SERTÂNIA
GOVERNO MUNICIPAL

OBRA/SERVIÇO


PAVIMENTAÇÃO EM PEDRAS GRANÍTICAS E MEIO FIO EM CONCRETO, EM DIVERSAS RUAS DA SEDE. - LOTE 01

LOCAL: RUA PROJETADA DE LIGAÇÃO - RUA LUIZ SALVADOR / RUA EXPEDITO SALVADOR

TÍTULO
PLANTA BAIXA

DESENHO
SIPE - DAE

EMIÇÃO
JUNHO/2020
FOLHA
02/06
ESCALA
1/25500

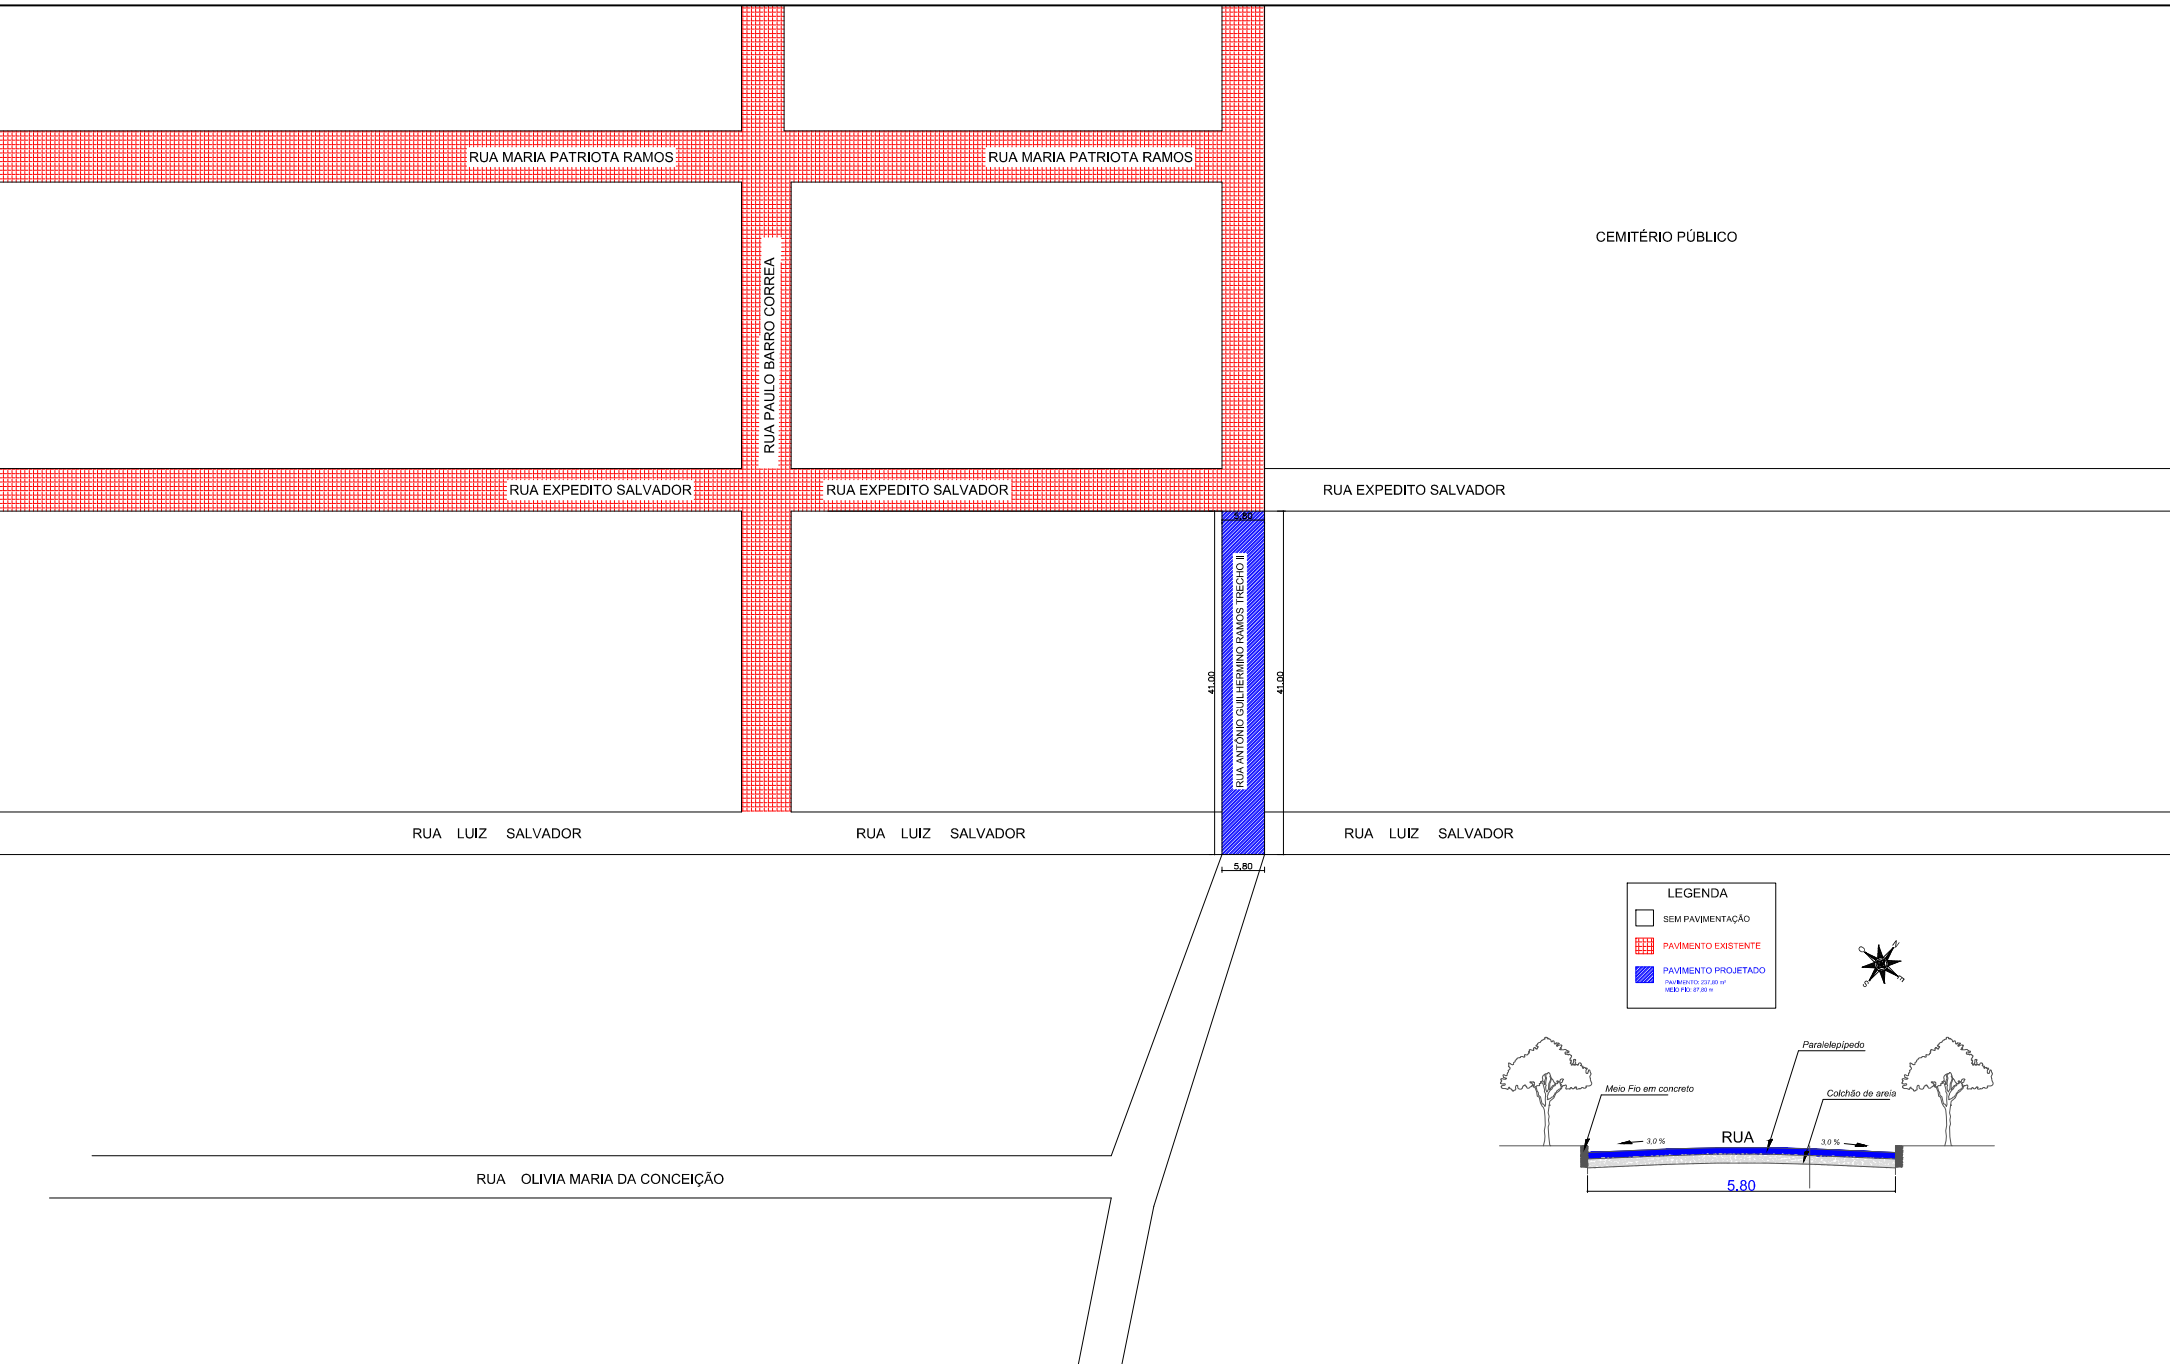

LEGENDA

- SEM PAVIMENTAÇÃO
- PAVIMENTO EXISTENTE
- PAVIMENTO PROJETADO

PAVIMENTO 220,00 m²
MEIO FIO 97,00 m







OBRA/SERVIÇO
PAVIMENTAÇÃO EM PEDRAS GRANÍTICAS E MEIO FIO EM CONCRETO, EM DIVERSAS RUAS DA SEDE. - LOTE 01

LOCAL: RUA ANTÔNIO GUILHERMINIO RAMOS - TRECHO II




TÍTULO
PLANTA BAIXA

DESENHO
SIPE - DAE

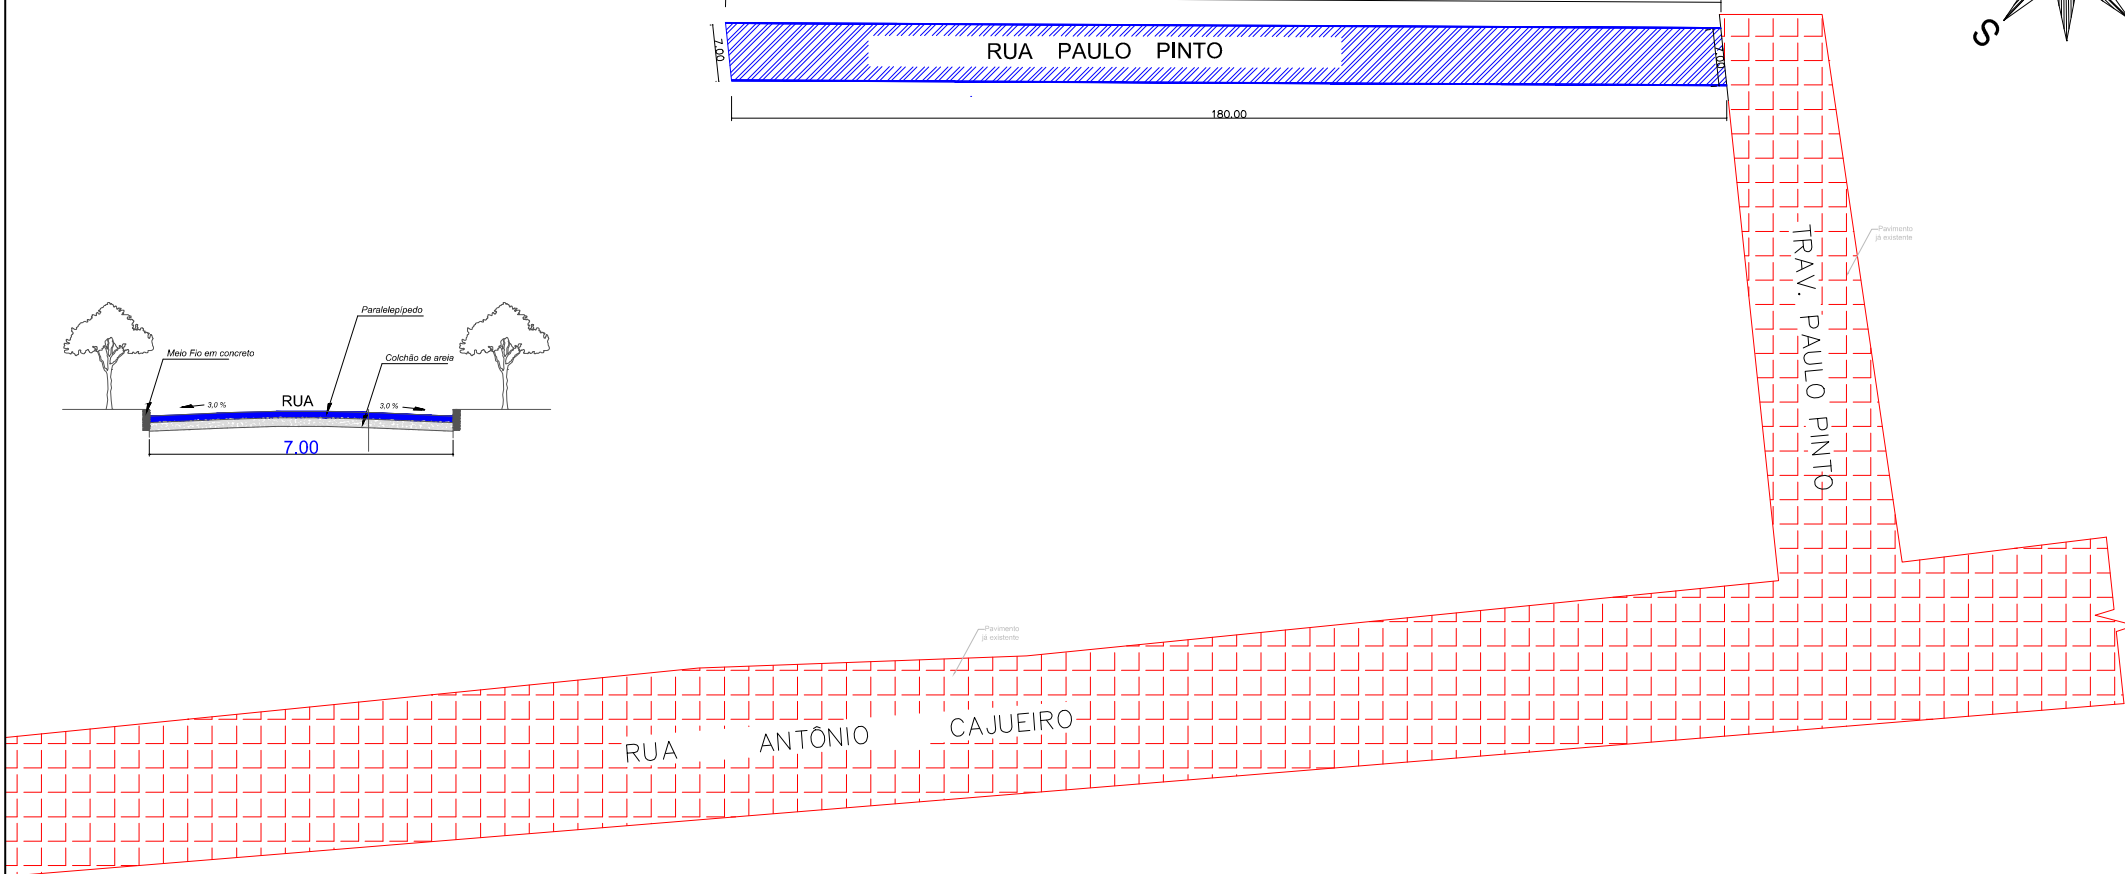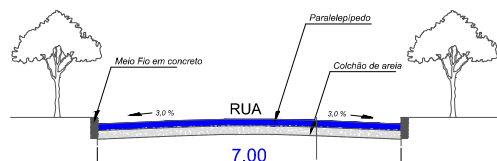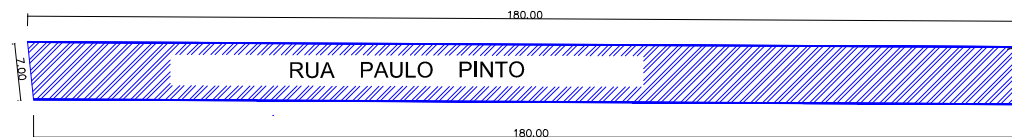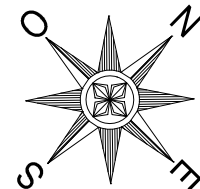EMIÇÃO
 JUNHO/2020
 FOLHA
01/06
 ESCALA
 1/25500



LEGENDA

-  SEM PAVIMENTO
-  PAVIMENTO EXISTENTE
-  PAVIMENTO PROJETADO
PAVIMENTO: 1.260,00 m²
MEIO FIO: 367,00 m



SERTÂNIA
GOVERNO MUNICIPAL

OBRA/SERVIÇO
PAVIMENTAÇÃO EM PEDRAS GRANÍTIICAS E MEIO FIO EM CONCRETO, EM DIVERSAS RUAS DA SEDE. - LOTE 02

LOCAL: RUA PAULO PINTO - BAIRRO CERÂMICA

TÍTULO
PLANTA BAIXA

DESENHO
SIPE - DAE

EMIÇÃO
JUNHO/2020
FOLHA
03/04
ESCALA
1/25500