



SERTANIA
GOVERNO MUNICIPAL


**Comissão Permanente
de Licitação**

ANEXO 1.5 – PEÇAS GRÁFICAS



SERTANIA
GOVERNO MUNICIPAL

**Comissão Permanente
de Licitação**

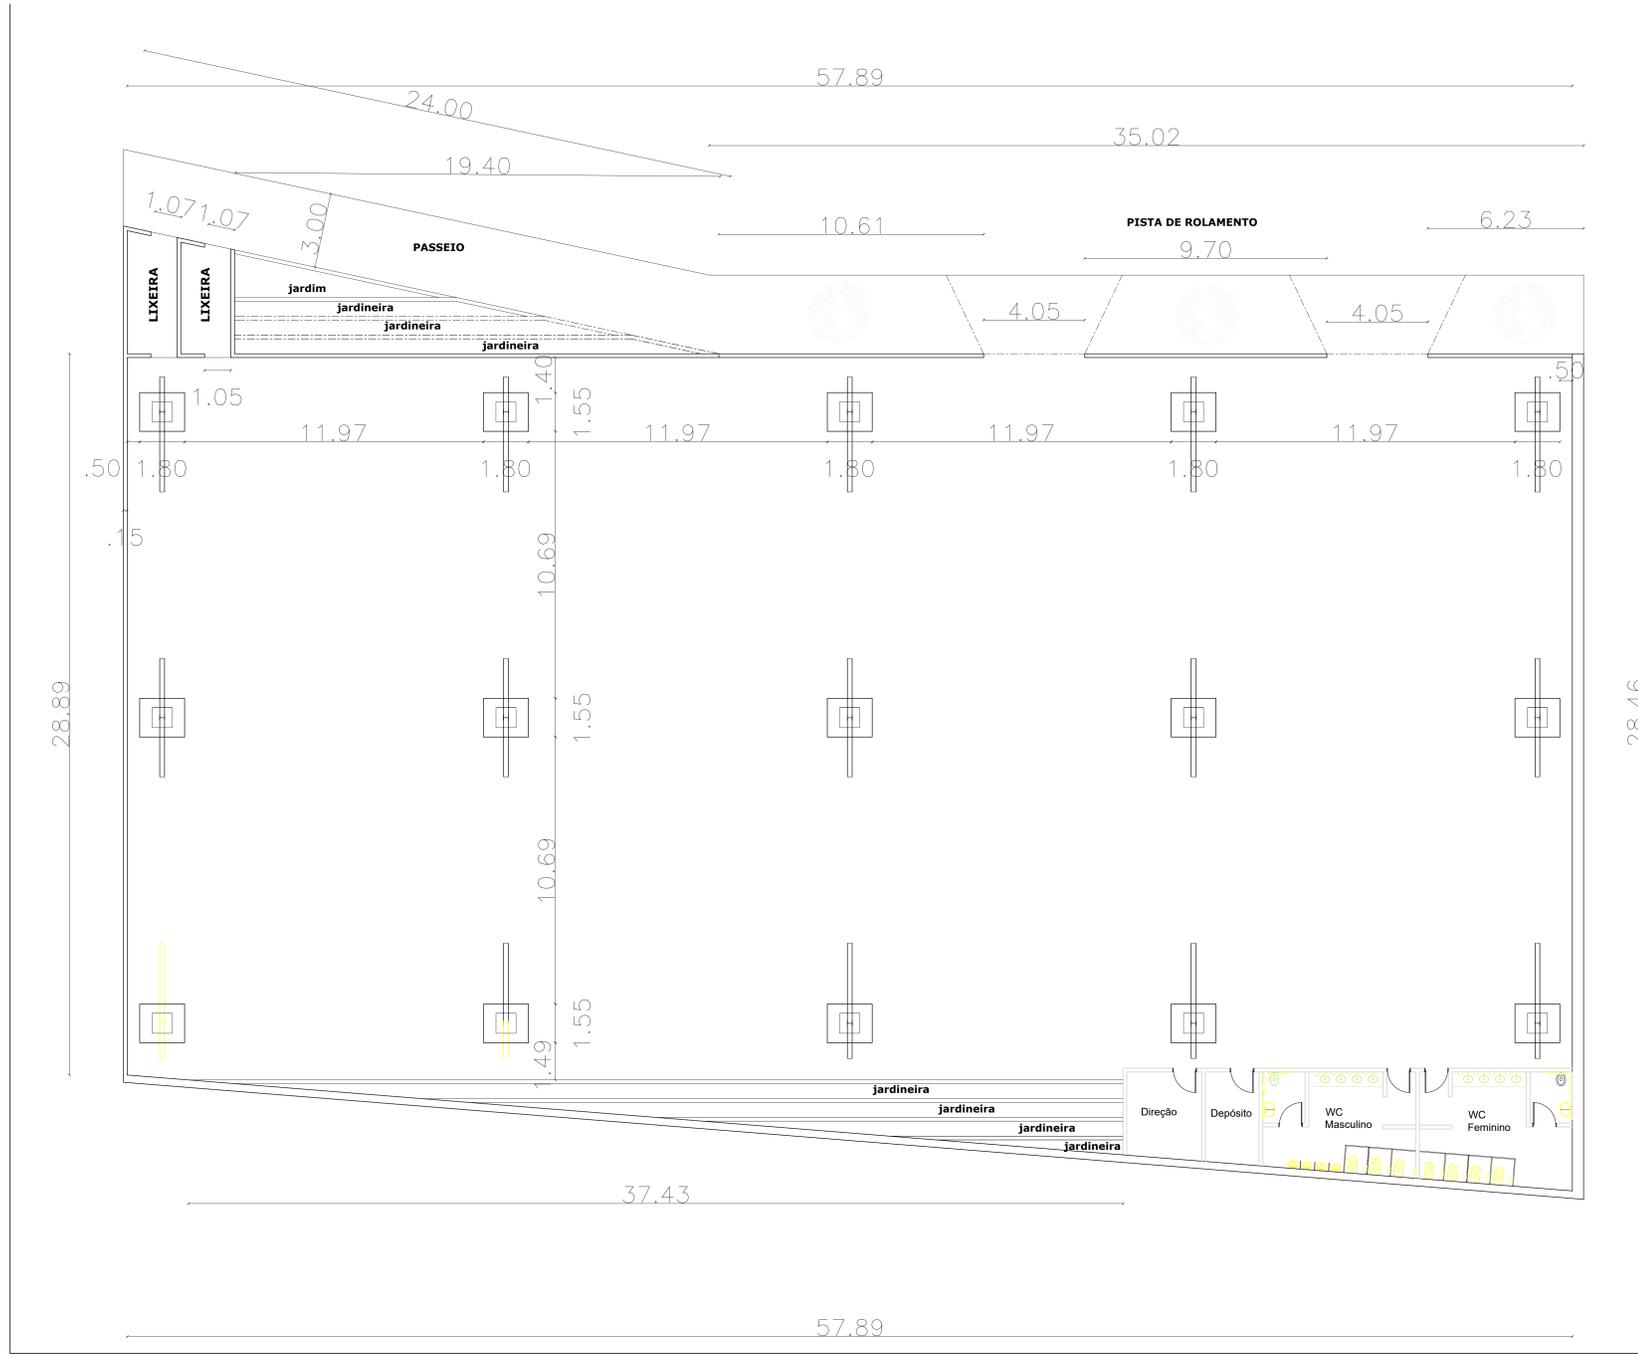

28.46

28.89

37.43

57.89

1.07

1.05

1.80

1.55

1.49

10.69

10.69

11.97

11.97

11.97

11.97

11.97

11.97

11.97

11.97

19.40

24.00

3.00

10.61

4.05

9.70

35.02

57.89

6.23

50

50

50

50

50


50

50

50

PROJETUÁRIO		NOME	
PROJETO		REVISÃO / DATA	
JGAM		ARQ	
PLANTA BAIXA GERAL		01/05-R0	
OBRA: PÁTIO COBERTO DA FEIRA LIVRE			
INTERESSADO: PREFEITURA MUNICIPAL DE BERTÂNIA-PE			
LÍDIA: CENTRO DE BERTÂNIA - PE			
ÁREAS:		INTERESSADO:	
ASS:		PREFEITURA MUNICIPAL DE BERTÂNIA-PE	
TERRENO: 1786,00m²		AUTOR: PROJ.	
CONSTRUÇÃO: 1782,40m²		CREA: ENF. CAL. JOSÉ GERALDO DE A. MAGALHÃES	
TX. OCUPAÇÃO: 99,80%		RES. TEC.: ENF. CAL. JOSÉ GERALDO DE A. MAGALHÃES	
ESCALA:		DATA:	
INDICADAS:		27/07/2019	
CENTRO:		AUTOR:	
GALPÃO PRINCIPAL:		KAZUHI (img)	
PLANTA BAIXA:		REVISÃO:	
R0:		05/05/19	
REVISÃO:		DATA:	
DESCRIBIDO:		DESCRIBIDO:	

PLANTA BAIXA-COBERTA PÁTIO DA FEIRA
ESCALA: 1/100

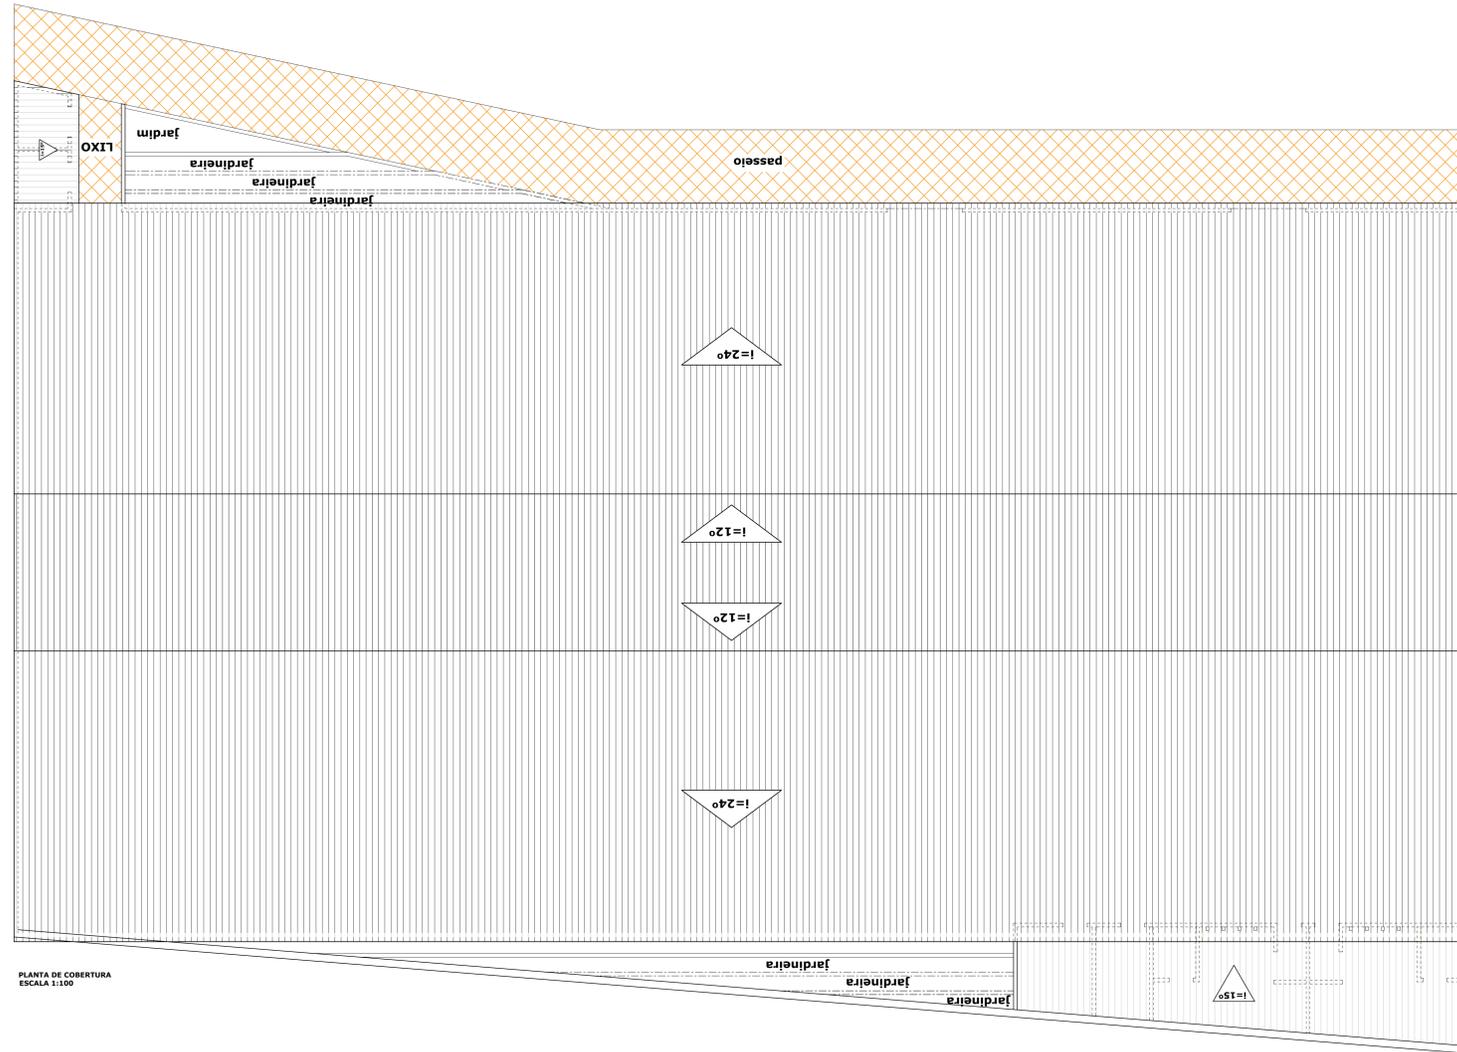


PLANTA DE COBERTURA
ESCALA 1:100

PREFEITURA		BOHECIOS	
JGAM ESTRUTURAS E ENGENHARIA Rua 28, s/n, Boa Vista, São Paulo - SP, 01000-000 Fone: (11) 5082-1000 / 5082-1001		DESENHO / FOLHA	ARQ
PROJETO	PLANTA DE COBERTURA	02/05-R0	
OBRA: PÁTIO COBERTO DA FEIRA LIVRE			
INTERESSADO: PREFEITURA MUNICIPAL DE SERTÃOPE.			
LOCAL: CENTRO DE SERTÃOPE - PE			
ÁREAS:	INTERESSADO:		
ASS:	PREFEITURA MUNICIPAL DE SERTÃOPE		
TERRENO: 1786,00m²	AUTDR. PROJ.:		
CONSTRUÇÃO: 1782,49m²	CREA:	ENGRº CIVIL JOSÉ GERALDO DE A. MAGALHÃES CRA 010109/04	
TX. OCUPAÇÃO: 99,80%	RES. TEC.:		
	CREA:	ENGRº CIVIL JOSÉ GERALDO DE A. MAGALHÃES CRA 010109/04	
ESCALA:	DATA:	ARQUIVO:	DESENHO:
INDICADAS	27/07/2019	KJGHU.dwg	CLAUDAVAN
CONTÍDUO:			
GALPÃO PRINCIPAL			
PLANTA DE COBERTURA			
NO	MODIF	LANÇAMENTO INICIAL	
REVISÃO	DATA	DESCRIÇÃO	

V1=V2=V3 (20 x 40) - (x3)

ESC 1:100

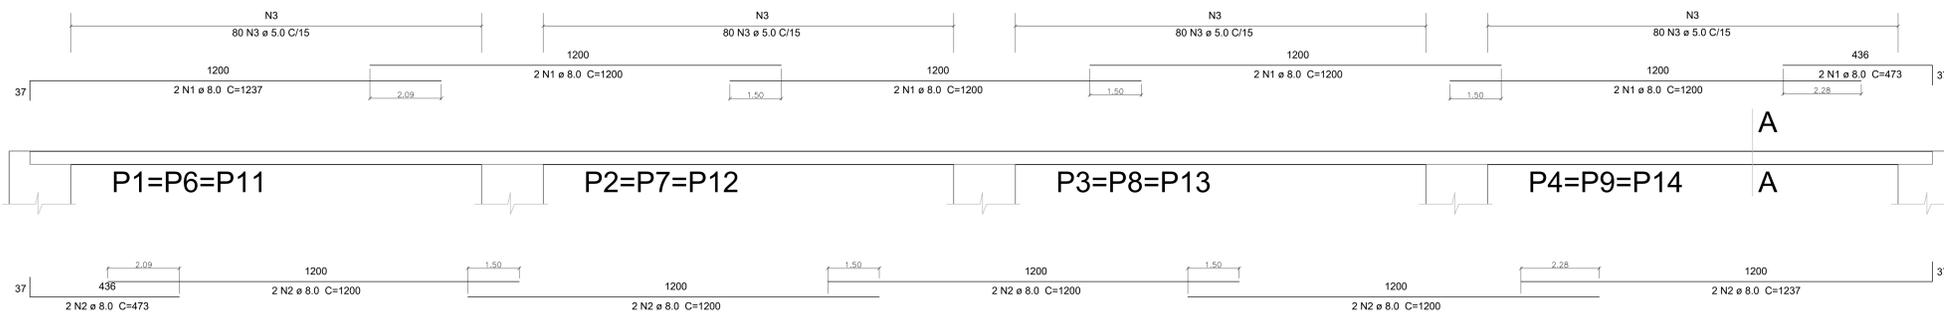


Resumo do aço

AÇO	DIAM (mm)	C.TOTAL (m)	PESO + 10% (kg)
CA50	8.0	1205.40	516.00
CA60	5.0	2098.40	323.15
PESO TOTAL (kg)			
CA50		516.00	
CA60		323.15	

Volume de concreto (C-25) = 20.040 m³
Área de forma = 300.44 m²

V4=V5=V6=V7=V8 (20 x 40) - (x5)

ESC 1:100

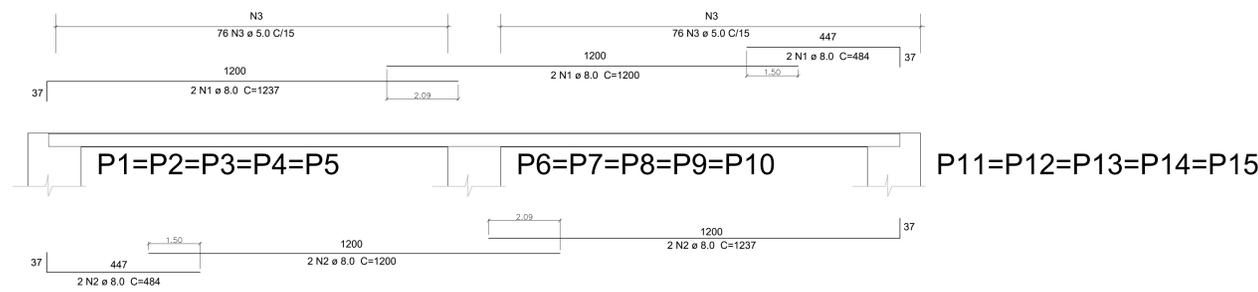

Seção AA ESC 1:25



320 x 3 N3 ø 5.0 c/15 C=122

Seção AA ESC 1:25



152 x 5 N3 ø 5.0 c/15 C=122

PREFEITURA		BOMBEIROS	
JGAM <small>ESTRUTURAS E ENGENHARIA Rua 53 - Santa Rosa - Boa Viagem - CEP: 51030-005 - Recife - PE Fone: (081) 998817-0142/98823-1728-Fax: (081) 3342-4109</small>		DESENHO / FOLHA FOR/ARM 05/05-R0	
PROJECTO: PLANTA DE FORMA E ARMAÇÃO			
OBRA: PÁTIO COBERTO DA FEIRA LIVRE			
INTERESSADO: PREFEITURA MUNICIPAL DE SERTÃOIA-PE			
LOCAL: CENTRO DE SERTÃOIA - PE			
ÁREAS:	INTERESSADO:		
	ASS:	PREFEITURA MUNICIPAL DE SERTÃOIA-PE	
TERRENO:	AUTOR PROJ:	ENR CIVIL JOSE GERALDO DE A. MAGALHÃES CREA: 03119193/PE	
CONSTRUÇÃO:	CREA:	ENR CIVIL JOSE GERALDO DE A. MAGALHÃES CREA: 03119193/PE	
TX. OCUPAÇÃO:	RES. TEC.:	ENR CIVIL JOSE GERALDO DE A. MAGALHÃES CREA: 03119193/PE	
ESCALA:	DATA:	ARQUIVO:	DESENHO:
INDICADAS	27/07/2019	KJGHJ.dwg	CLAUDIVAN
CONTEUDO:			
GALPAO PRINCIPAL			
FORMA E ARMAÇÃO DE VIGAS			
RD	18/02/19	LANÇAMENTO INICIAL	
REVISÃO	DATA	DESCRIÇÃO	